HOLMES COUNTY, OHIO

KILLBUCK TOWNSHIP
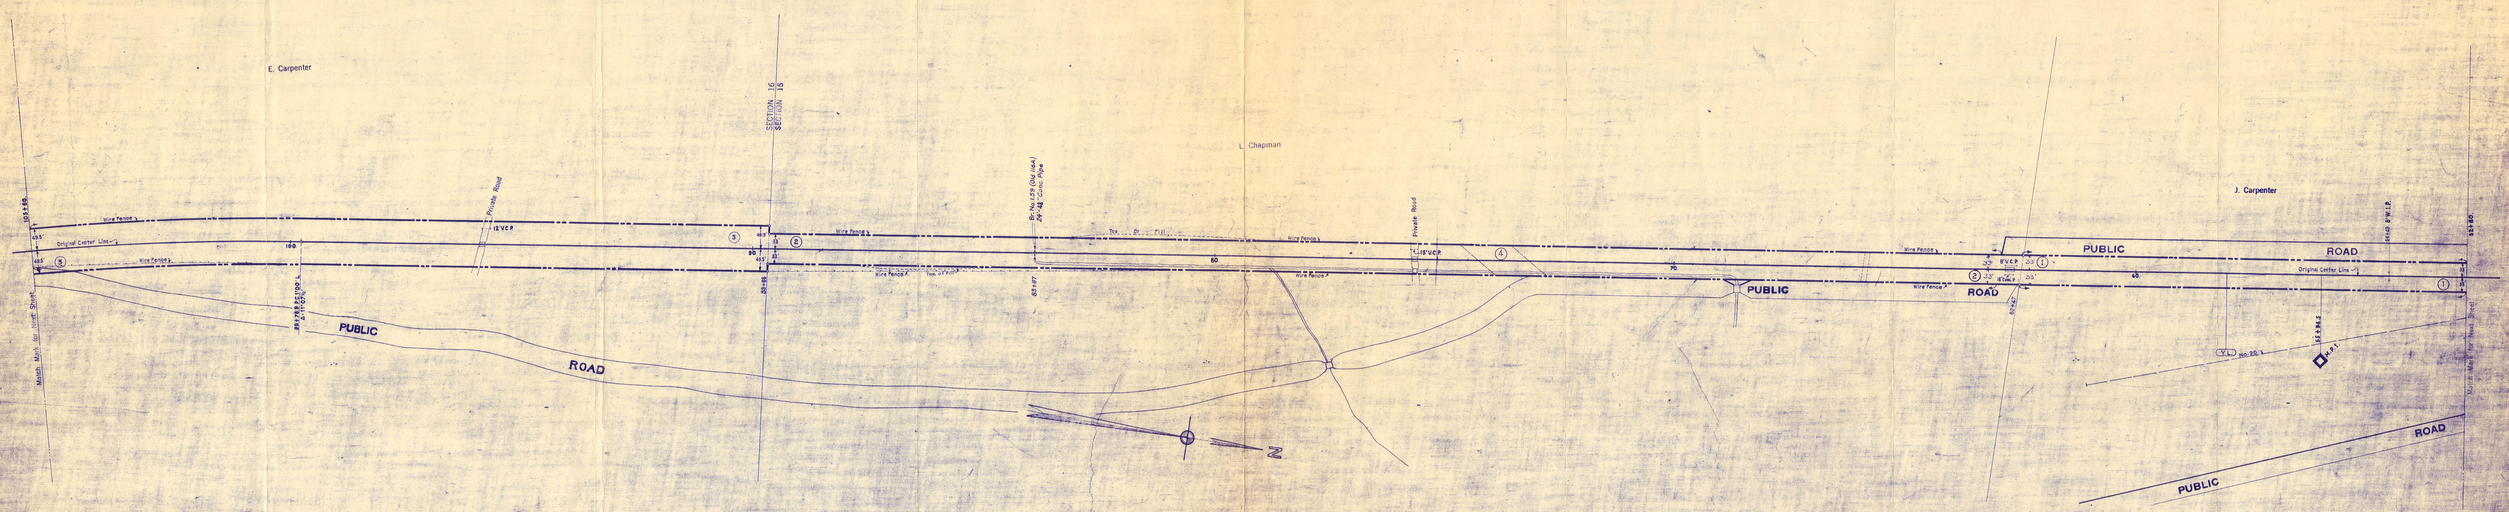
T. 8 N., R. 7 W.