2400491000 (1) Enos S. and Emma Miller
OR.175–353 9/14/2004
0.5 ac p.16–268

2400988001 (2) Daniel E. and Sarah Shetler
248–139 8/2/1990
0.977 ac p.12–487

2400001001 (3) William D. and Betty J. Troyer
OR.188–2551 5/11/2006
OR.200–2991 11/8/2007
0.511 ac

2400001000 (4) William D. and Betty J. Troyer
OR.188–2551 5/11/2006
OR.200–2991 11/8/2007
0.961 ac

2400987000 (5) Alvin J. and Sarah Bowman
221–745 10/4/1983
0.0882 ac p.10–195

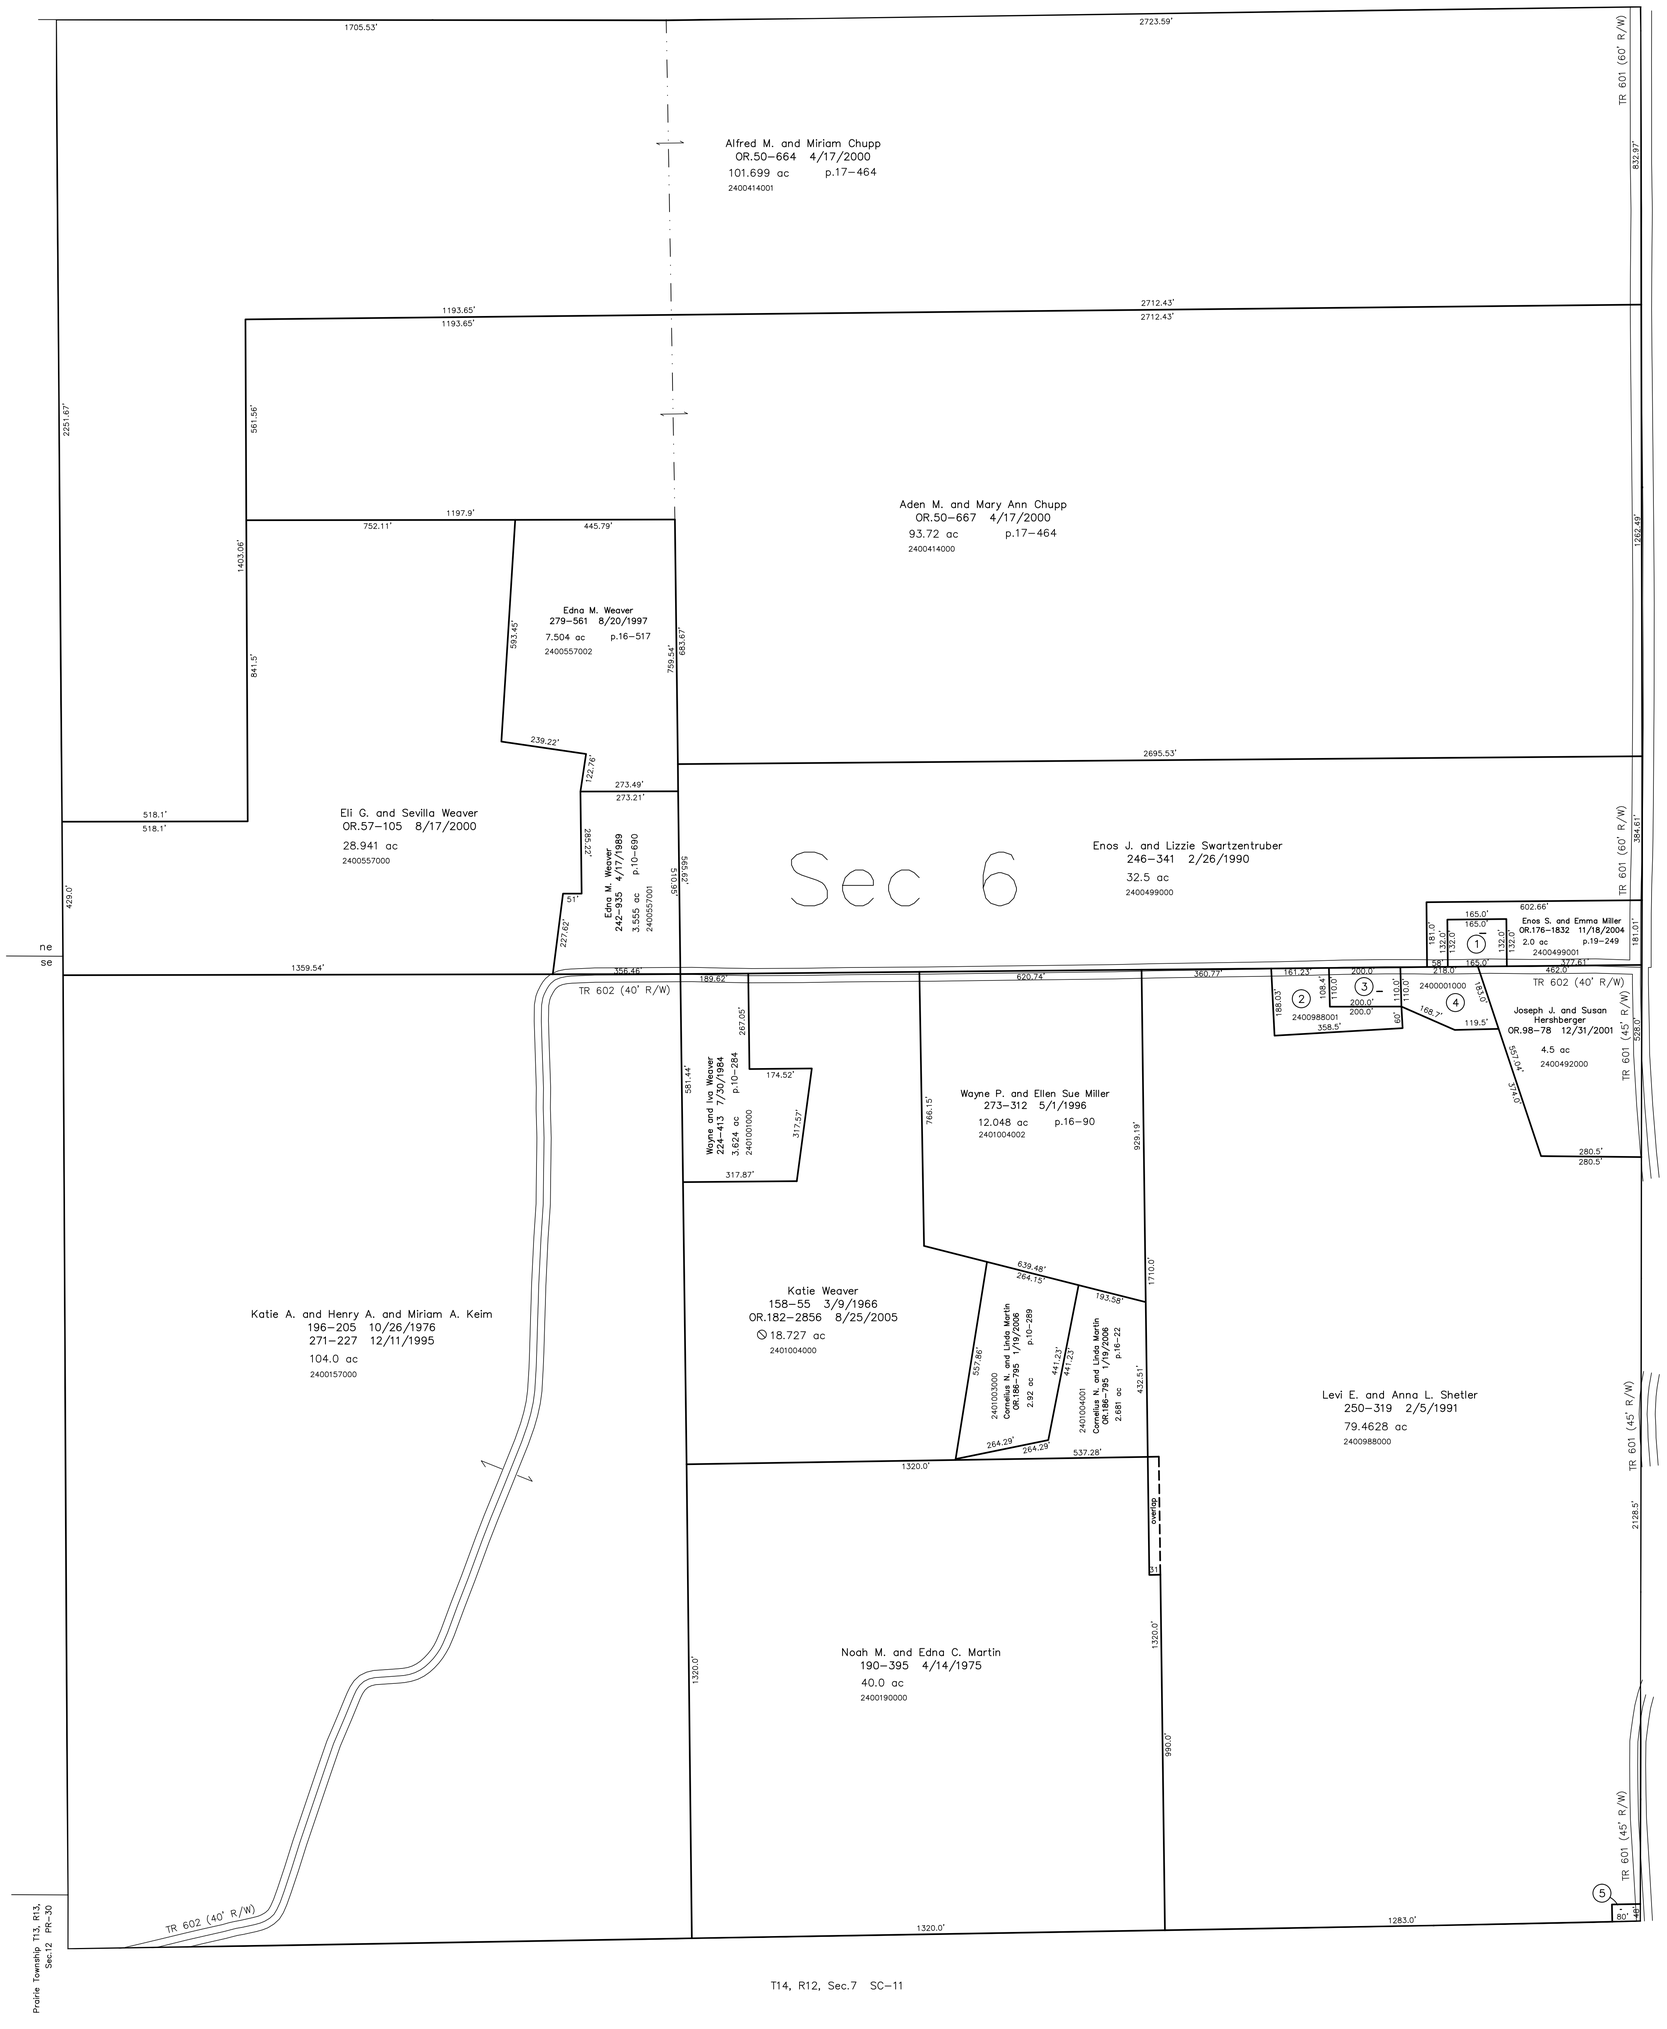

0' 200' 400' 600'
1" = 200'

LET IT BE KNOWN, THIS MAP HAS BEEN PREPARED AS A REFERENCE GUIDE TO PROPERTY OWNERSHIP. WE BELIEVE THIS INFORMATION TO BE CORRECT AND CURRENT, HOWEVER IT IS NOT INTENDED FOR ANY LEGAL USE, WHETHER IT BE IN SALES, TRANSFERS, TRADES, LEASES OF ANY TYPE, ETC., AND DO NOT ACCEPT RESPONSIBILITY FOR ERRORS OF ANY NATURE OR OMISSIONS CONTAINED HEREIN.

⊘ new survey required for next transfer

Last Revision: 11/8/2007

T-14, R-12, Sec.6
Salt Creek Twp.
Holmes County, Ohio

SC-12