2600569000 (1) MILLER ADEN E. AND ANNA JEAN
240–329 9/12/1988
0.25 ac

2601356000 (2) ERB MARVIN M. AND LINDA M.
OR.0053–549 6/12/2000
0.3081 ac p.10–165

2601395000 (3) Connie L. Miller
231–409 6/10/1986
1.154ac p.10–286

2600356000 (4) KLINE EDWARD A. AND ADAH
202–428 6/27/1978
220–25 4/13/1983
0.272 ac p.8–230

2600355000 (5) KLINE EDWARD A. AND ADAH
189–513 12/31/1974
220–25 4/13/1983
0.94 ac p.7–378

2600875000 (6) TROYER DAVID D. AND ANNA
185–475 11/6/1973
0.87 ac p.7–150

2600968000 (7) WEAVER MOSES M. AND CAROL ANN
269–133 6/26/1995
0.9497 ac p.14–837

2600515000 (8) MILLER HENRY R. AND LUELLA F.
277–294 2/26/1997
0.196 ac p.5–60

2600516000 (9) MILLER HENRY R. AND LUELLA F.
277–294 2/26/1997
0.174 ac p.8–796

2600438000 (10) MILLER BETTY R.
213–26 5/19/1981
0.787 ac

2600745000 (11) SCHLABACH OREN AND SHIRLEY
146–547 12/8/1961
0.14 ac

2601015001 (12) MILLER JACOB AND MARIE, CO–TRUSTEES
OR.0160–645 8/4/2003
0.976 ac p.12–179

2600702001 (13) MILLER JACOB AND MARIE, CO–TRUSTEES
OR.0160–644 8/4/2003
0.9105 ac p.10–825

2601445000 (14) HERSHBERGER HENRY A. AND NIVA
228–61 7/17/1985
0.919 ac p.10–442

2600118005 (15) Daniel A. and Ruth Miller
OR.181–1575 7/5/2005
0.31 ac p.19–444

(16) not used

2600015000 (17) BEACHY ALVIN J. AND MAUDIE CO–TRUSTEES
OR.0168–2475 12/8/2003
0.776ac total (.694ac Sec. 18 + .082ac Lot 6)

2600018000 (18) BEACHY ALVIN J. AND MAUDIE CO–TRUSTEES
OR.0168–2475 12/8/2003
0.998ac total (.104ac lot 6 + 0.894ac Sec 18)
p.7–704

2600016000 (19) BEACHY ALVIN J. AND MAUDIE CO–TRUSTEES
OR.0168–2475 12/8/2003
0.571 ac p.5–8

2600017000 (20) BEACHY ALVIN J. AND MAUDIE CO–TRUSTEES
OR.0168–2475 12/8/2003
0.804 ac p.3–26 B

2600536000 (21) MILLER JONAS A. AND NETTIE
159–173 7/23/1966
263–59 1/7/1994
0.72 ac p.4–104

2600535000 (22) MILLER JONAS A. AND NETTIE
168–278 10/19/1968
263–59 1/7/1994
0.14 ac p.4–182

2600624000 (23) MILLER ROMAN B. AND ADA
166–559 5/27/1968
260–18 5/21/1993
0.91 ac p.4–168

2600385001 (24) MILLER MICHAEL E. AND ELSIE M.
OR.0173–2439 7/12/2004
0.413 ac p.12–388

2601315001 (25) EAST HOLMES BOARD OF EDUCATION
235–205 5/20/1987
0.7971 ac p.10–741

2601315002 (26) EAST HOLMES BOARD OF EDUCATION
240–368 9/14/1988
0.89 ac p.12–68

2600418001 (27) ELASTO–TECH, INC.
243–773 6/14/1989
0.303 ac p.12–237

2601291000 (28) ELASTO–TECH, INC.
223–515 5/11/1984
223–827 6/7/1984
0.236 ac p.10–10

2600768000 (29) TROYER HOSEA PAUL AND BERNICE RENEE
258–213 12/16/1992
0.254 ac p.7–509

(30) not used

2600498000 (31) KAUFMAN PAUL JR. AND BERTHA R.
OR.0136–439 1/24/2003
0.781 ac p.4–62

2600497000 (32) KAUFMAN PAUL JR. AND BERTHA R.
OR.0136–439 1/24/2003
0.52 ac p.8–442

(33) YODER FERMAN W.
222–315 12/9/1983
0.66 ac SFT

2600769000 (34) SCHROCK IVAN S. AND ERMA
138–1 6/6/1958
258–218 12/16/1992
0.516 ac p.13–177

(35) TROYER HOSEA PAUL AND BERNICE RENEE
258–213 12/16/1992
0.649 ac p.13–177

(36) TROYER HOSEA PAUL AND BERNICE RENEE
258–213 12/16/1992
0.025 ac p.13–177

2600346001 (37) HERSHBERGER HENRY A. AND NIVA
250–840 4/4/1991
0.898 ac p.12–633

2601446001 (38) HERSHBERGER HENRY A. AND NIVA
250–840 4/4/1991
0.131 ac p.12–633

2600460000 (39) MILLER MERVIN AND LEONA
OR.0152–806 6/13/2003
0.741 ac p.18–644

2600334002 (40) DREAMM INVESTMENTS, LTD.
OR.0168–548 11/14/2003
0.869 ac p.12–676

2600391007 (41) WEAVER MOSES M. AND CAROL ANN
OR.0110–454 4/19/2002
0.368 ac p.18–263

2600334004 (42) DREAMM INVESTMENTS, LTD.
OR.0168–548 11/14/2003
0.258 ac p.14–55

2600861001 (43) TROYER HAROLD I. AND DEBORAH E.
265–190 7/12/1994
1.36 ac p.14–551

2601357001 (44) TROYER HAROLD I. AND DEBORAH
254–351 1/31/1992
AS EX ON 265–193
0.183 ac p.14–551

2600876000 (45) TROYER HAROLD I. AND DEBORAH
226–843 4/9/1984
0.039 ac p.14–551

2601357002 (46) TROYER DAVID E.
265–193 7/12/1994
0.808 ac p.12–851

(47) TROYER DAVID E.
265–193 7/12/1994
0.9327 ac p.3–59 B

2600873000 (48) TROYER CLARENCE W. AND MILDRED N.
120–516 5/13/1948
218–452 10/7/1982
OR.0048–593 3/13/2000
0.666 ac

(49) TROYER RANDALL E. AND ROBIN K.
267–64 12/29/1994
0.334 ac p.14–676

2600460002 (50) ERB DANIEL M. AND KAREN A. CO–TRUSTEES
276–849 1/17/1997
0.049 ac p.14–711

2600460001 (51) ERB DANIEL M. AND KAREN A. CO–TRUSTEES
276–849 1/17/1997
0.314 ac p.4–96

2600334005 (52) DREAMM INVESTMENTS, LTD.
OR.0168–548 11/14/2003
0.5 ac p.14–854

2600702002 (53) MILLER JACOB AND MARIE CO–TRUSTEES
OR.0160–646 8/4/2003
1.342 ac p.14–927

2600768001 (54) MULLET DANIEL J. AND BARBARA
275–85 9/4/1996
0.286 ac p.16–217

2600658000 (55) MULLET DANIEL J. AND BARBARA
190–718 5/13/1975
275–610 10/8/1996
0.528 ac p.16–217

2600098003 (56) TROYER HOSEA PAUL AND BERNICE RENEE
275–95 9/4/1996
0.426 ac p.16–217

2600098001 (57) MULLET DANIEL J. AND BARBARA
275–91 9/4/1996
275–610 10/8/1996
0.371 ac p.16–217

2600098002 (58) HOCHSTETLER DAVID E. AND SHERREE D.
275–93 9/4/1996
0.558 ac p.16–217

2600391004 (59) Jean Jacobs
OR.61–747 11/3/2000
OR.179–676 3/31/2005
OR.179–1749 4/14/2005
1.403 ac p.16–665

2601357003 (60) ERB MARVIN M. AND LINDA M.
OR.0053–549 6/12/2000
0.364 ac p.16–899

2600968005 (61) Jean and David G. Jacobs
OR.61–747 11/3/2000
OR.179–676 3/31/2005
OR.179–1749 4/14/2005
0.286 ac p.17–156

2600391005 (62) Jean Jacobs
OR.61–747 11/3/2000
OR.179–676 3/31/2005
OR.179–1749 4/14/2005
1.311 ac p.17–156

2600118001 (63) Marion W. and Mary Beth Burkholder
OR.182–2764 8/24/2005
0.663 ac p.12–228

2600118002 (64) Marion W. and Mary Beth Burkholder
OR.182–2764 8/24/2005
0.151 ac p.17–642

2600118003 (65) MILLER DANIEL A. AND RUTH
OR.0059–245 9/25/2000
0.541 ac p.17–642

2601357005 (66) TROYER CLARENCE W. AND MILDRED N.
OR.0110–450 4/19/2002
0.049 ac p.18–263

2600384000 (67) Daniel and Fern Hochstetler
233–187 11/5/1986
1.65ac p.5–37

2601015003 (68) MILLER JACOB AND MARIE CO–TRUSTEES
OR.0168–1961 12/2/2003
0.856 ac p.18–822

2600135002 (69) MARTIN NATHAN L. AND RUTH E.
OR.0170–2331 3/16/2004
0.437 ac p.19–18

2601394000 (70) MARTIN NATHAN L. AND RUTH E.
OR.0081–596 7/16/2001
1.258 ac p.10–286

2601394001 (71) MILLER CONNIE L.
OR.0170–2333 3/16/2004
0.437 ac p.19–18

2601291001 (72) Michael E. and Elsie M. Miller
OR.173–2439 7/12/2004
1.023ac p.12–237

2601042000 (73) Allen J. and Erma D. Beechy
245–526 12/5/1989
268–533 5/11/1995
1.3ac p.8–738

2660018000 (74) Board of Education of Walnut Creek Township
52–458 12/21/1889
1.5ac

2600744001 (75) Ura Jr. and Darlene Miller
252–666 9/6/1991
1.0ac p.12–742

2600573000 (76) Hosea Paul and Bernice Renee Troyer
OR.64–432 12/19/2000
1.15ac p.8–418

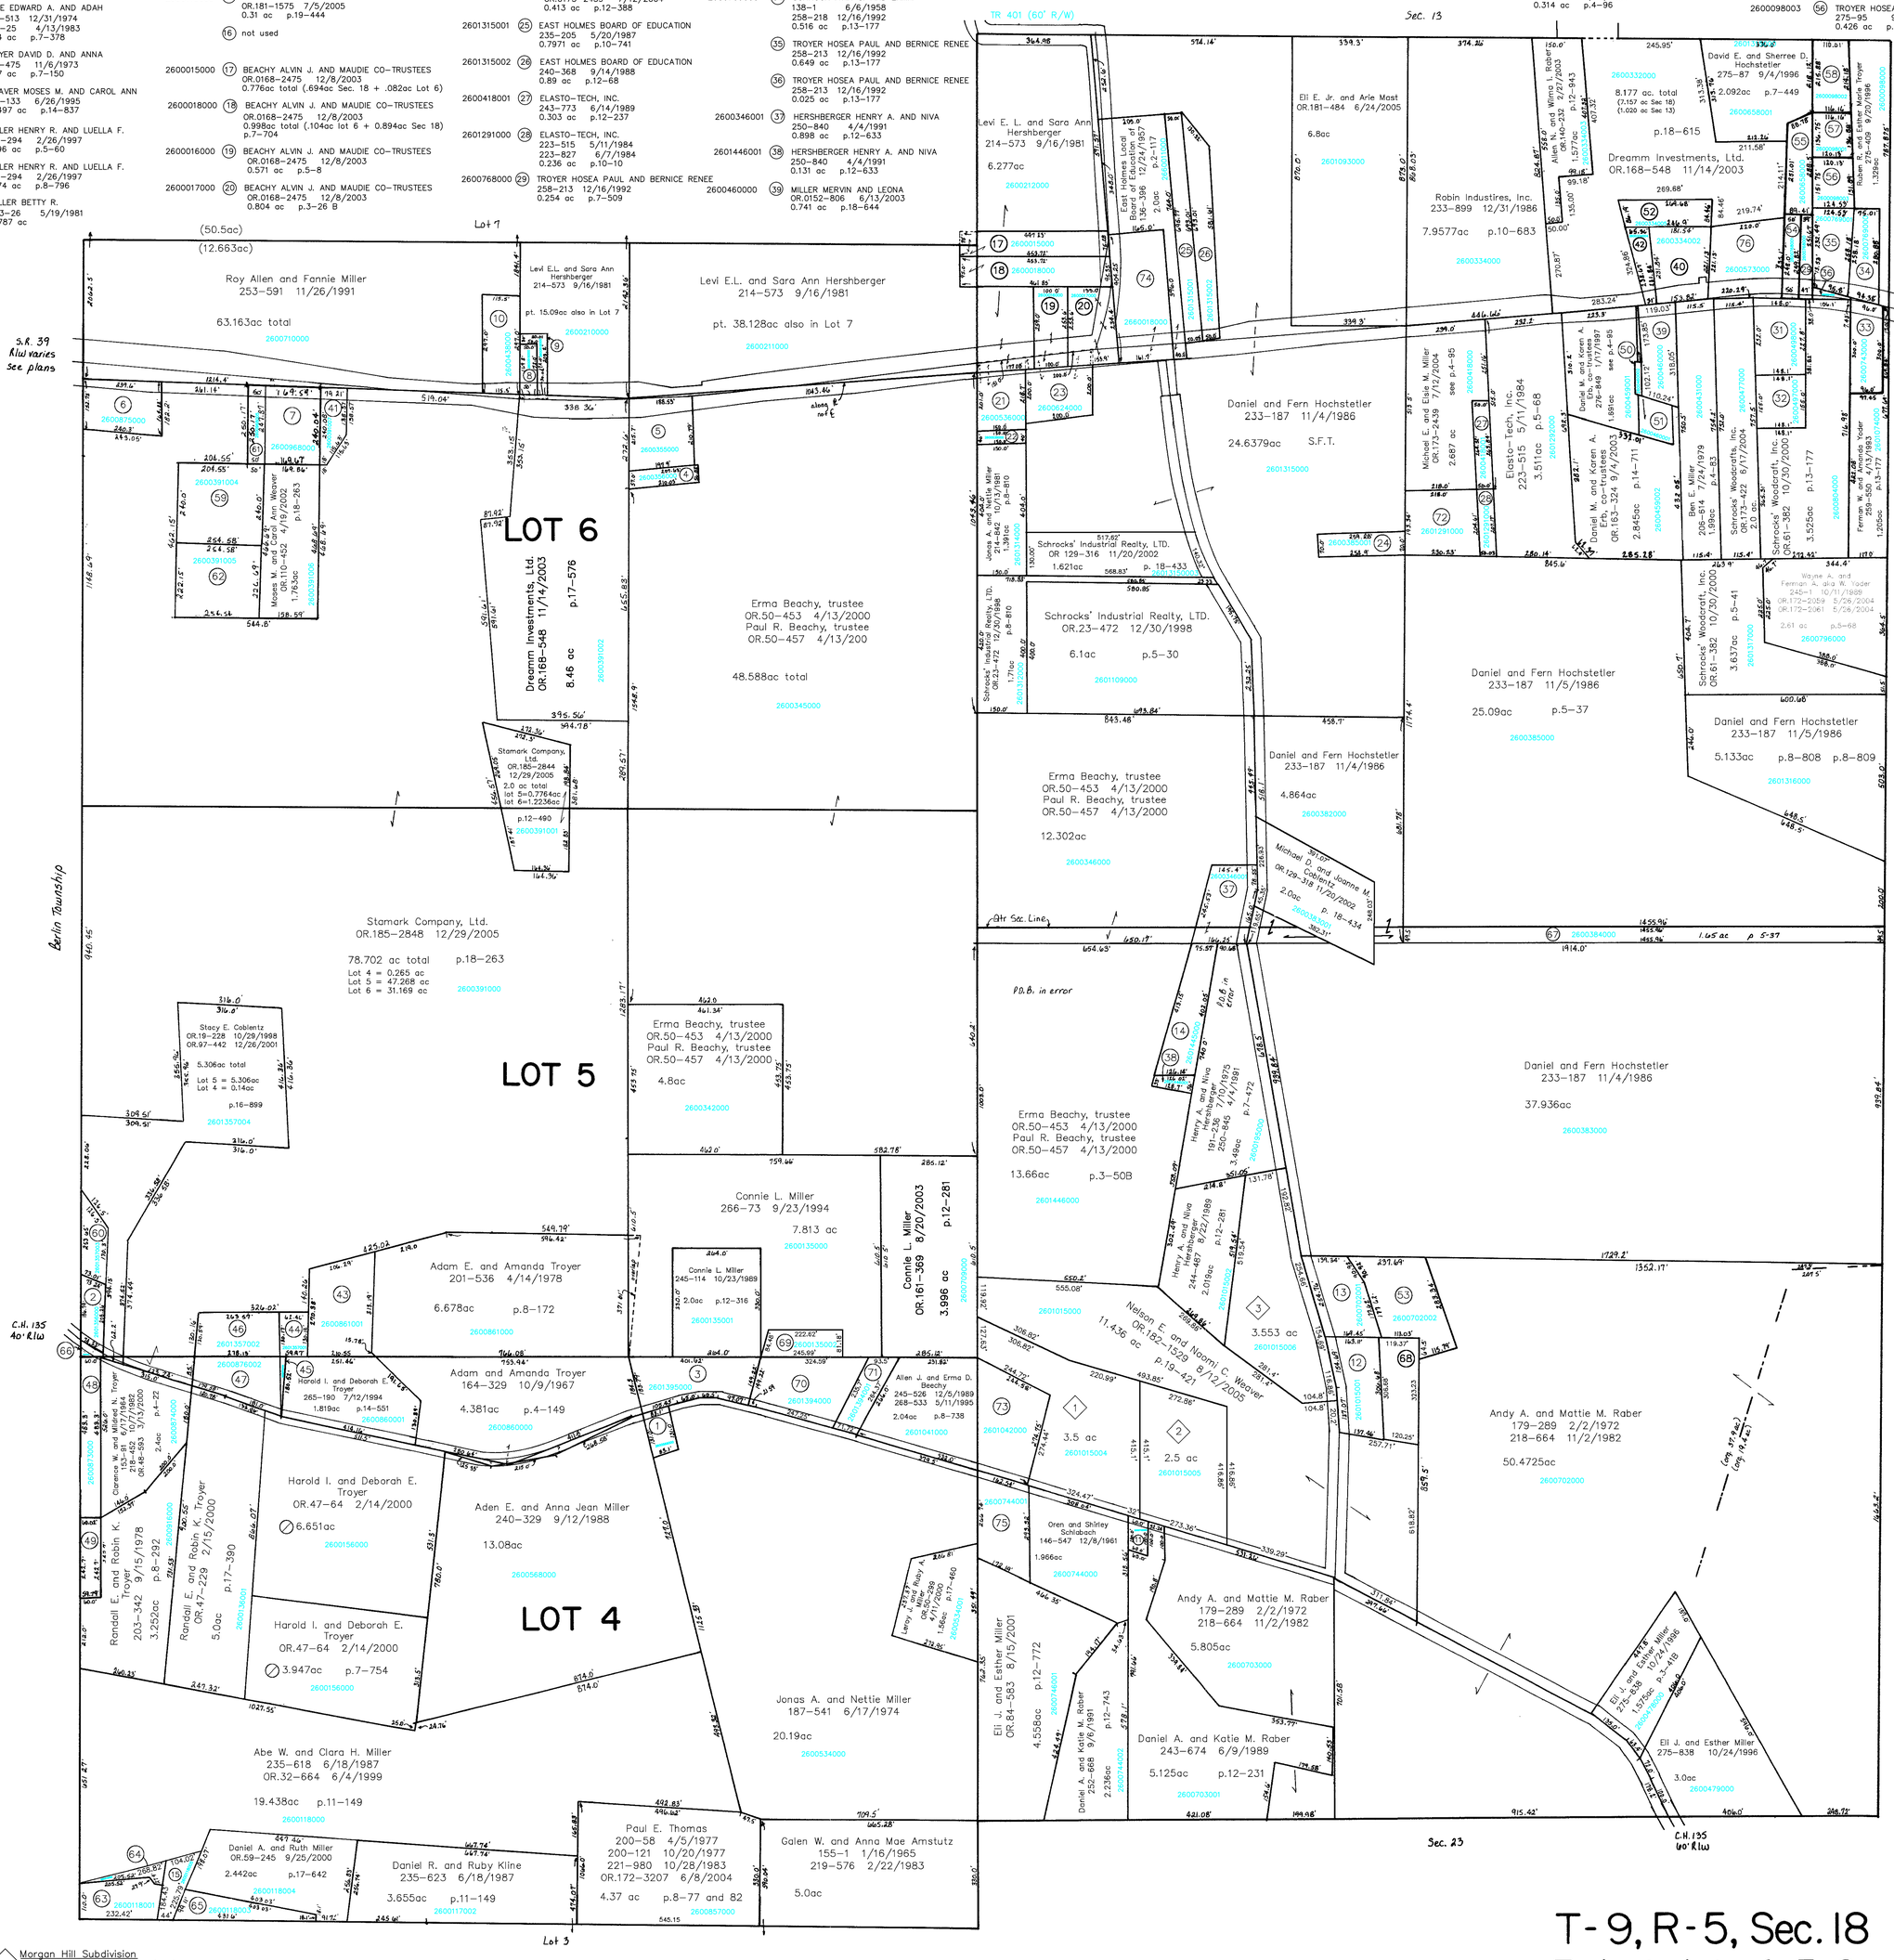

N

SCALE: 1" = 200'

Morgan Hill Subdivision
Plat 19–410 Platted 5/31/2005

2601015004 (1) Leon L. Kuhns
OR.181–587 6/27/2005
3.5 ac p.19–410

2601015005 (2) Allen L. and Leroy E. Kuhns
OR.180–2446 6/7/2005
2.5 ac p.19–410

2601015006 (3) Dan J.A. and Clara Yoder
OR.180–2443 6/7/2005
3.553 ac p.19–410

T-9, R-5, Sec. 18
3rd. qtr. lots 4,5,6
Walnut Creek Twp.

HOLMES COUNTY, OHIO

Last Revision: 12/29/2005

WC-2