T. 9. 19 1st May 7th 1866.
Lot 19. 1st qr. T 9. R 7. Ct. W.R. School

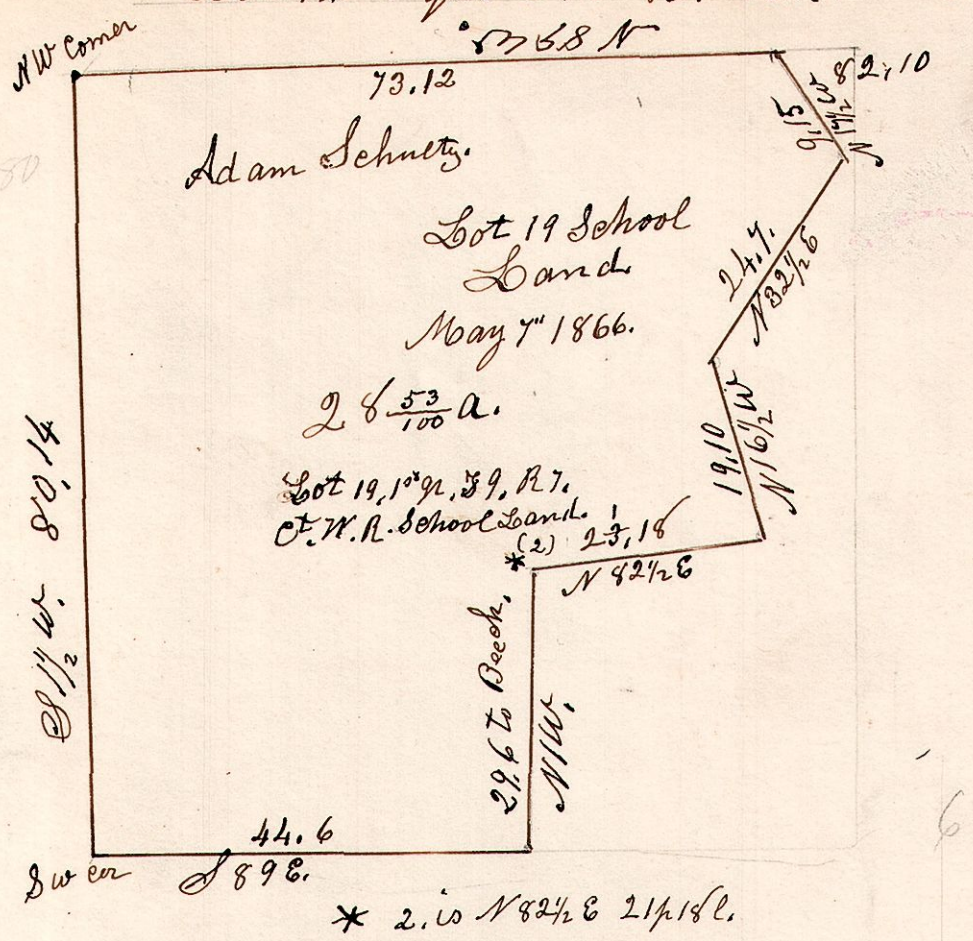

T. 9. 6 3rd qr. Feb 3rd 1842.
Surveyed the N pt. of lot 6. 3rd qr. T 9. R 6.

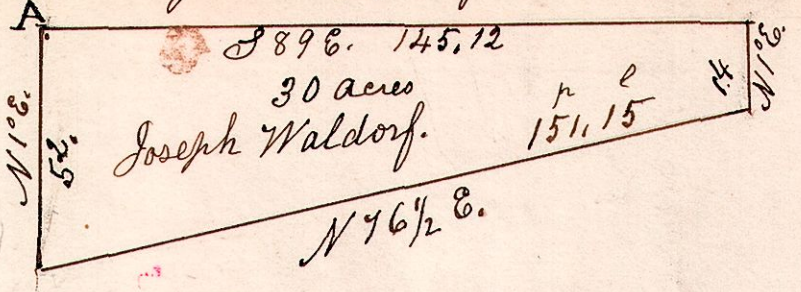

A. W. Oak. 6 & 36¾° W 14.
" . Beech 5 & 16¾ E 22

T. 9. 8. Sub Div lot of lot No. 8. T 9. R 7. 1st qr
S 89 E 143.

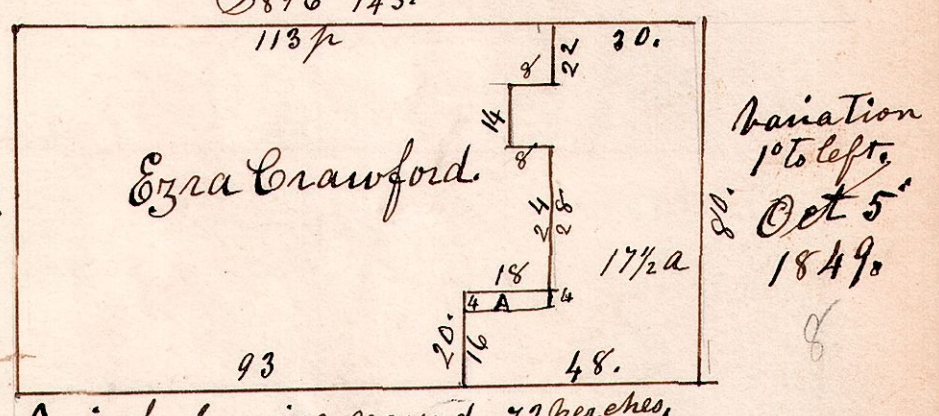

Variation 1° to left. Oct 5th 1849.

A. is the burying ground. 72 perches.

T. 9. 4 1st qr. April 30th 1842. Sub-Div lot No 2. of lot No 4, 1st qr T 9 R 7.

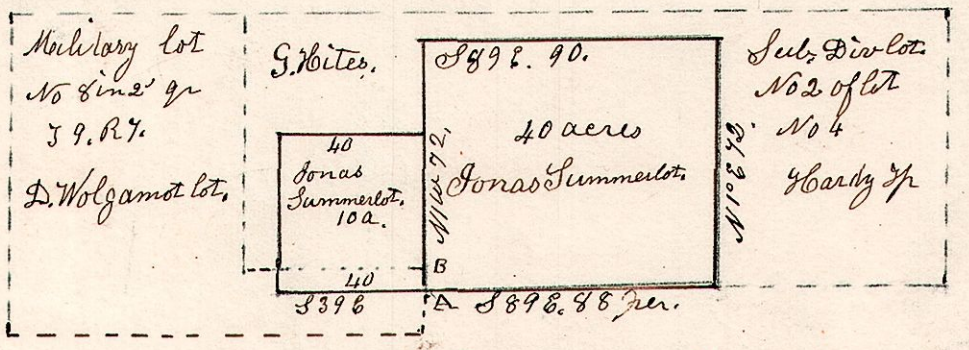

From A to B, 2 p 16 l wide, and belongs to Wolgamots part which Wolgamot and Hites is about to mak a change of the same.
A. is the S W corner of the School land lot. April 30th 1842.
This is of the first Survey, and of no account.

T. 9. 6. 3rd p

April 4th 1855. N pt of lot 6. T 9. R 7. 3d qr. Ct. W. R School Land.

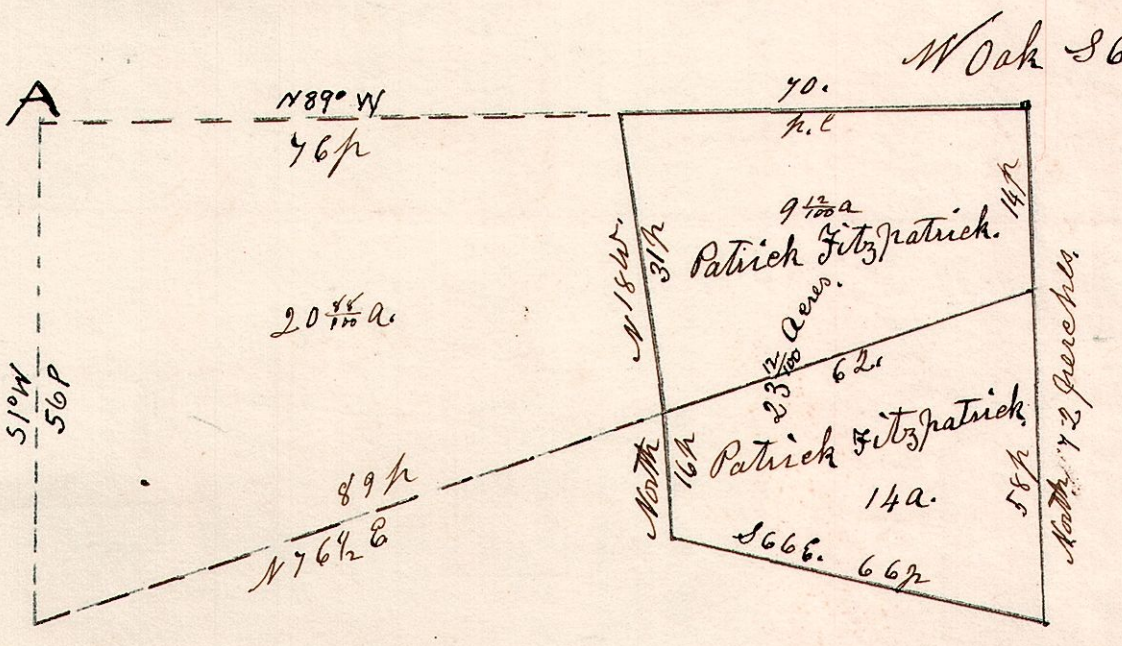

N Oak S 62½ W 66.

April 4th 1855.