RICHLAND TOWNSHIP
N.E. & N.W. QTRS. SECTION 12
T-8 N; R-9 W
HOLMES COUNTY, OHIO

SURVEYED FOR: LLOYD SCHLAUCH

200400029906
HOLMES CTY
TITLE
MILLERSBURG, OH

INDEXED

200400029906
Filed for Record in
HOLMES COUNTY ,OH
SALLY MILLER
04-09-2004 At 10:49 am.
PLAT MED 43.20
DR Book 19 Page 36 - 36
OR vol 171 page 1168

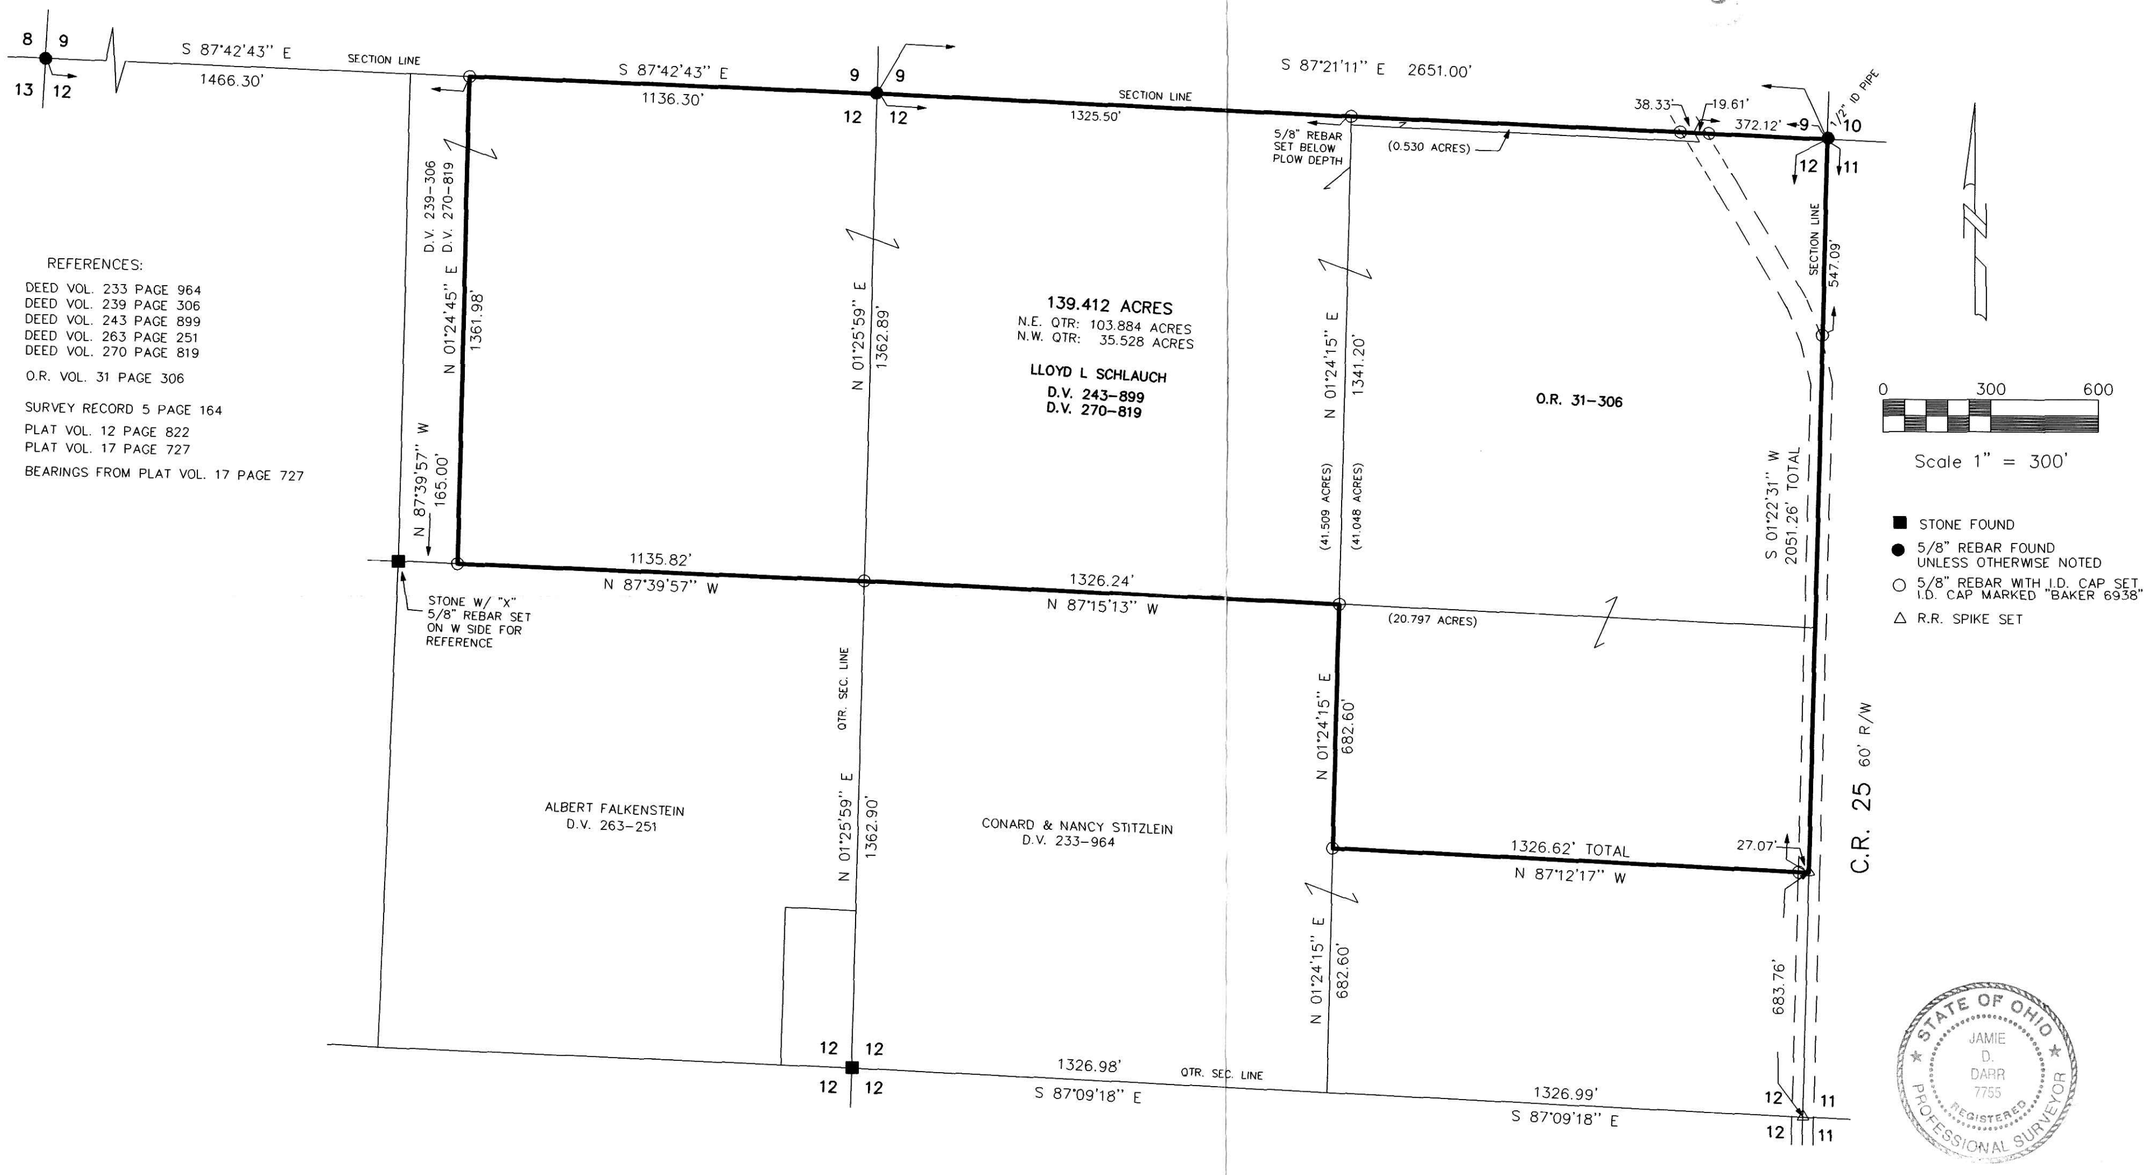

REFERENCES:

DEED VOL. 233 PAGE 964
DEED VOL. 239 PAGE 306
DEED VOL. 243 PAGE 899
DEED VOL. 263 PAGE 251
DEED VOL. 270 PAGE 819

O.R. VOL. 31 PAGE 306

SURVEY RECORD 5 PAGE 164
PLAT VOL. 12 PAGE 822
PLAT VOL. 17 PAGE 727

BEARINGS FROM PLAT VOL. 17 PAGE 727

STATE OF OHIO
JAMIE D. DARR 7755
REGISTERED PROFESSIONAL SURVEYOR

DONALD C. BAKER SURVEYING
138 N. CLAY ST.
MILLERSBURG, OHIO 44654
PH. 330-674-4788
FAX 330-674-6027

I CERTIFY THIS SURVEY TO BE CORRECT
TO THE BEST OF MY KNOWLEDGE.

JAMIE D. DARR P.S. 7755
DATE: MARCH 11, 2004

JDD\ALG
File name: C:\JOBS1\S-73-04\MLD-ERZ

PLAT APPROVED
3/30/2004