Instrument Book Page
200500035821 OR 19 343

VOL 0019 PAGE 343

KILLBUCK TOWNSHIP
S.W. QTR. SECTION 18
N.W. QTR. SECTION 23
T-8 N; R-8 W
HOLMES COUNTY, OHIO

SURVEYED FOR: J.J. DETWEILER

REFERENCES:
O.R. VOL. 175 PAGE 1761
O.R. VOL. 174 PAGE 666
O.R. VOL. 174 PAGE 362
DEED VOL. 243 PAGE 34
PLAT VOL. 2 PAGE 382
PLAT VOL. 16 PAGE 555
BEARINGS FROM
PLAT VOL. 2 PAGE 382

200500035821
Filed for Record in
HOLMES COUNTY ,OH
SALLY MILLER
03-23-2005 At 03:14 pm.
SMALL PLAT 40.00
OR Book 19 Page 343 - 343
ORv 178 page 3424

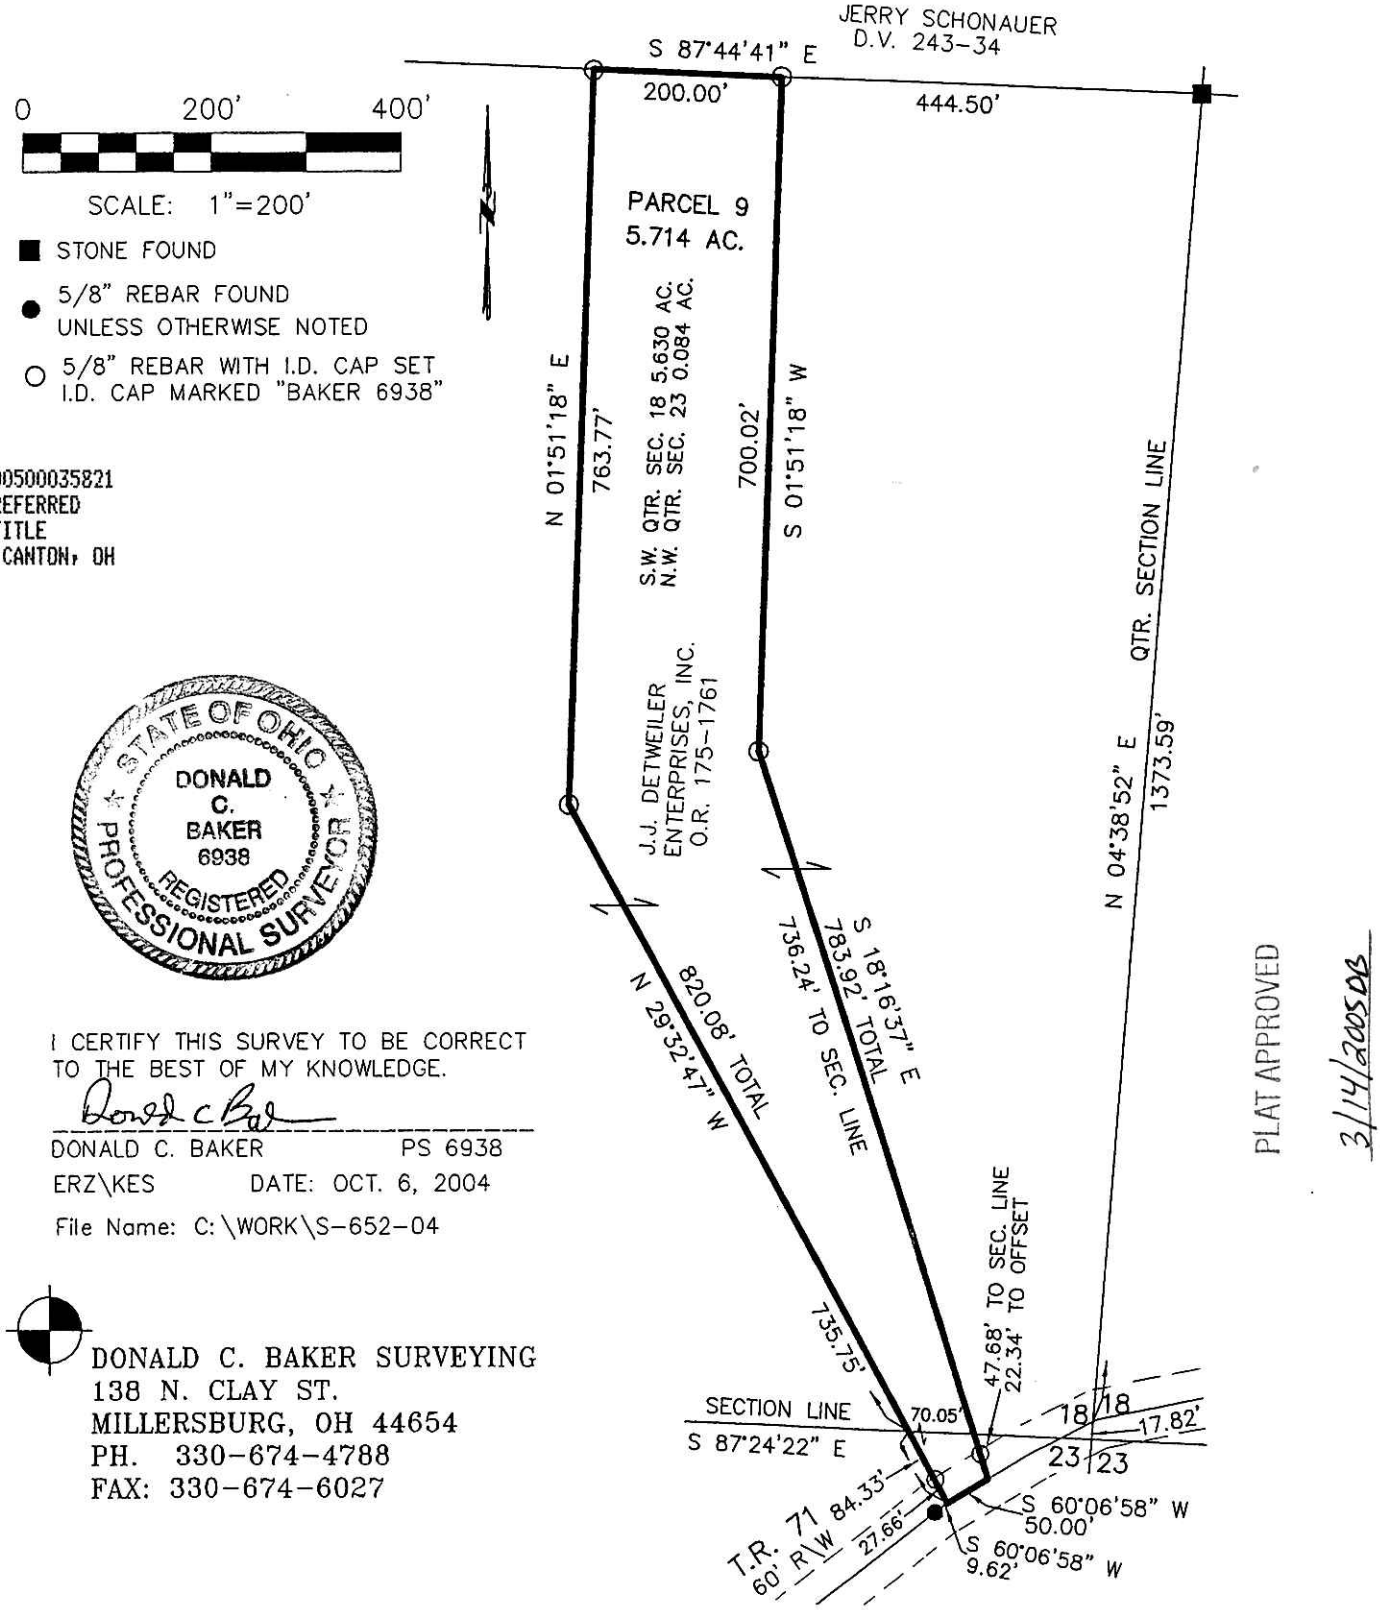

200500035821
PREFERRED
TITLE
N CANTON, OH

STATE OF OHIO
DONALD C. BAKER 6938
REGISTERED PROFESSIONAL SURVEYOR

I CERTIFY THIS SURVEY TO BE CORRECT
TO THE BEST OF MY KNOWLEDGE.

Donald C Baker

DONALD C. BAKER PS 6938

ERZ\KES DATE: OCT. 6, 2004

File Name: C:\WORK\S-652-04

PLAT APPROVED 3/14/2005

DONALD C. BAKER SURVEYING
138 N. CLAY ST.
MILLERSBURG, OH 44654
PH. 330-674-4788
FAX: 330-674-6027