Instrument 200600043625 OR Book 19 Page 714

VOL 0019 PAGE 714

200600043625
PAUL A
MILLER LAW
MILLERSBURG, OH

200600043625
Filed for Record in
HOLMES COUNTY ,OH
SALLY MILLER
05-19-2006 At 10:02 am.
SMALL PLAT 40.00
OR Book 19 Page 714 - 714

OR 188 p 3357

WALNUT CREEK TOWNSHIP
N.E. & N.W. QTRS. SECTION 1
T-8 N; R-5 W
HOLMES COUNTY, OHIO

SURVEYED FOR: RANDY GERBER

REFERENCES

DEED VOL. 271 PAGE 936

O.R. VOL. 34 PAGE 771
O.R. VOL. 38 PAGE 430
O.R. VOL. 55 PAGE 613

PLAT VOL. 16 PAGE 18
PLAT VOL. 17 PAGES 168, 232, 371 & 437

BEARINGS FROM PLAT VOL 17 PAGE 232

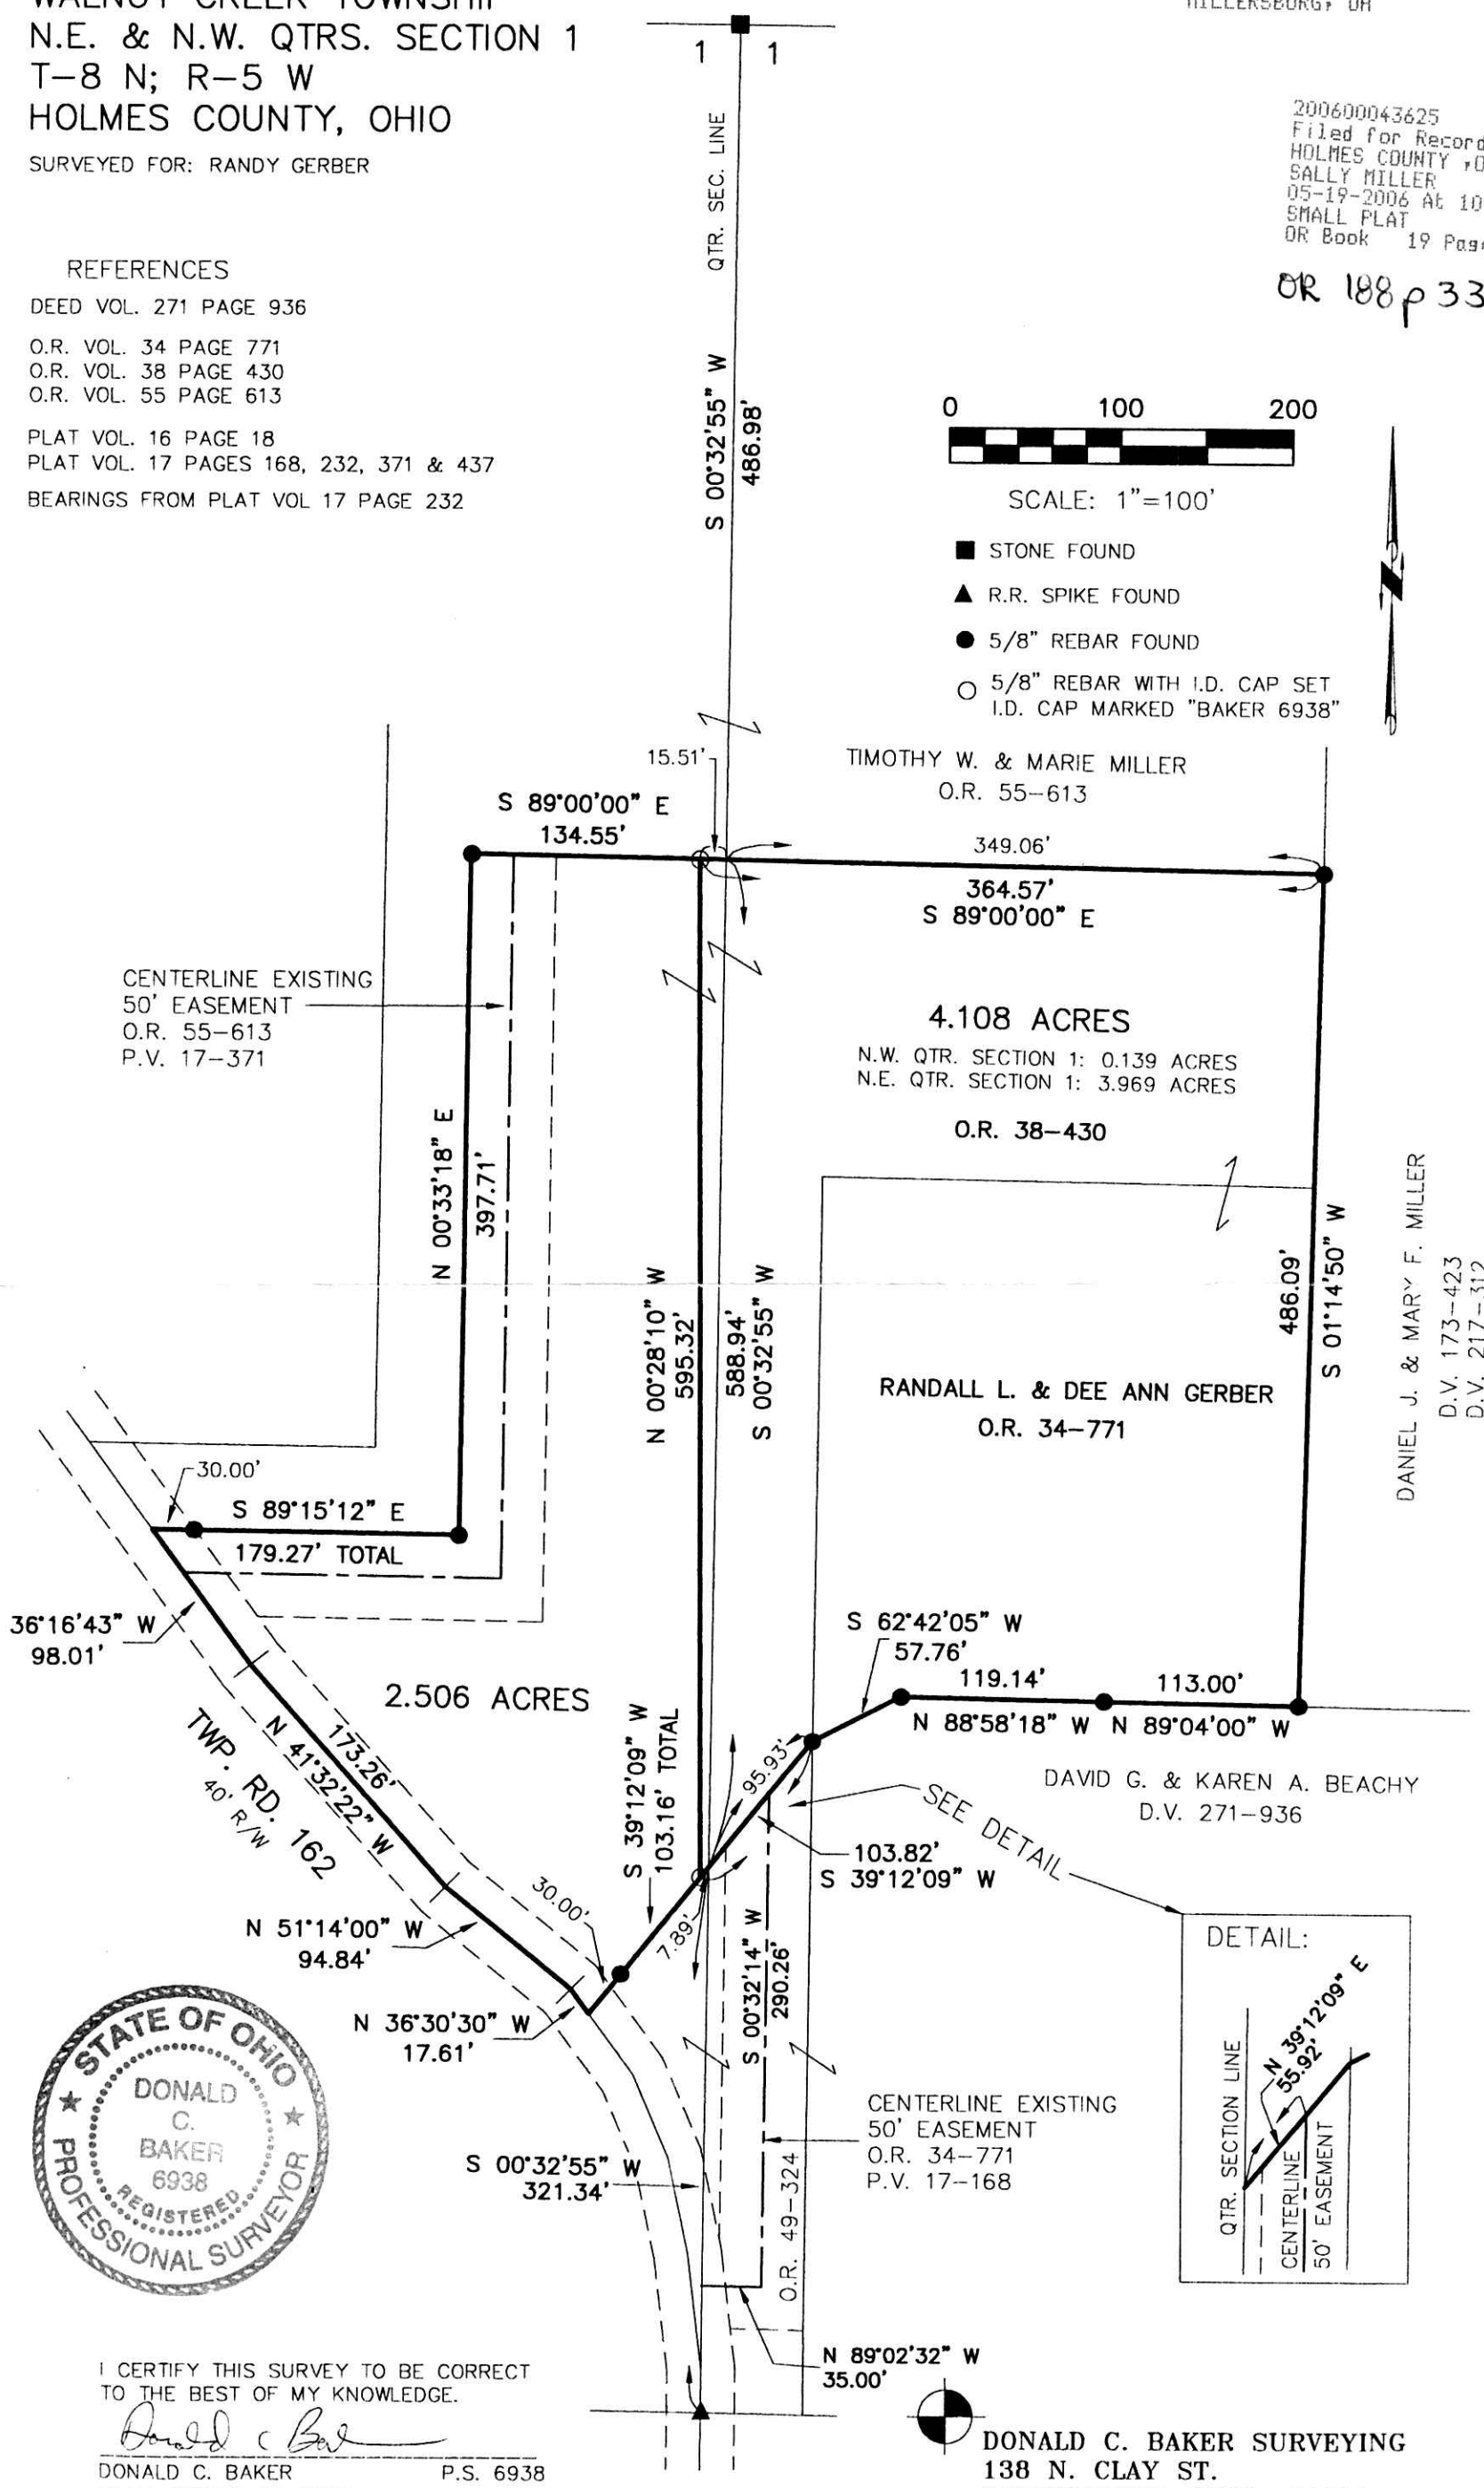

STATE OF OHIO
DONALD C. BAKER
6938
REGISTERED
PROFESSIONAL SURVEYOR

I CERTIFY THIS SURVEY TO BE CORRECT
TO THE BEST OF MY KNOWLEDGE.

Donald C Baker

DONALD C. BAKER P.S. 6938
DATE: MARCH 15, 2006

KES\ERZ
File Name: WORK2\S-153-06\ERZ

DONALD C. BAKER SURVEYING
138 N. CLAY ST.
MILLERSBURG, OHIO, 44654
PH. 330-674-4788
FAX. 330-674-6027

PLAT APPROVED

4/14/2006