Instrument 200600043980 OR Book 19 Page 727

200600043980
Filed for Record in
HOLMES COUNTY ,OH
SALLY MILLER
06-06-2006 At 11:43 am.
SMALL PLAT 40.00
OR Book 19 Page 727 - 727

200600043980 OR 189 p1528
HEARTLAND
TITLE
MILLERSBURG, OH

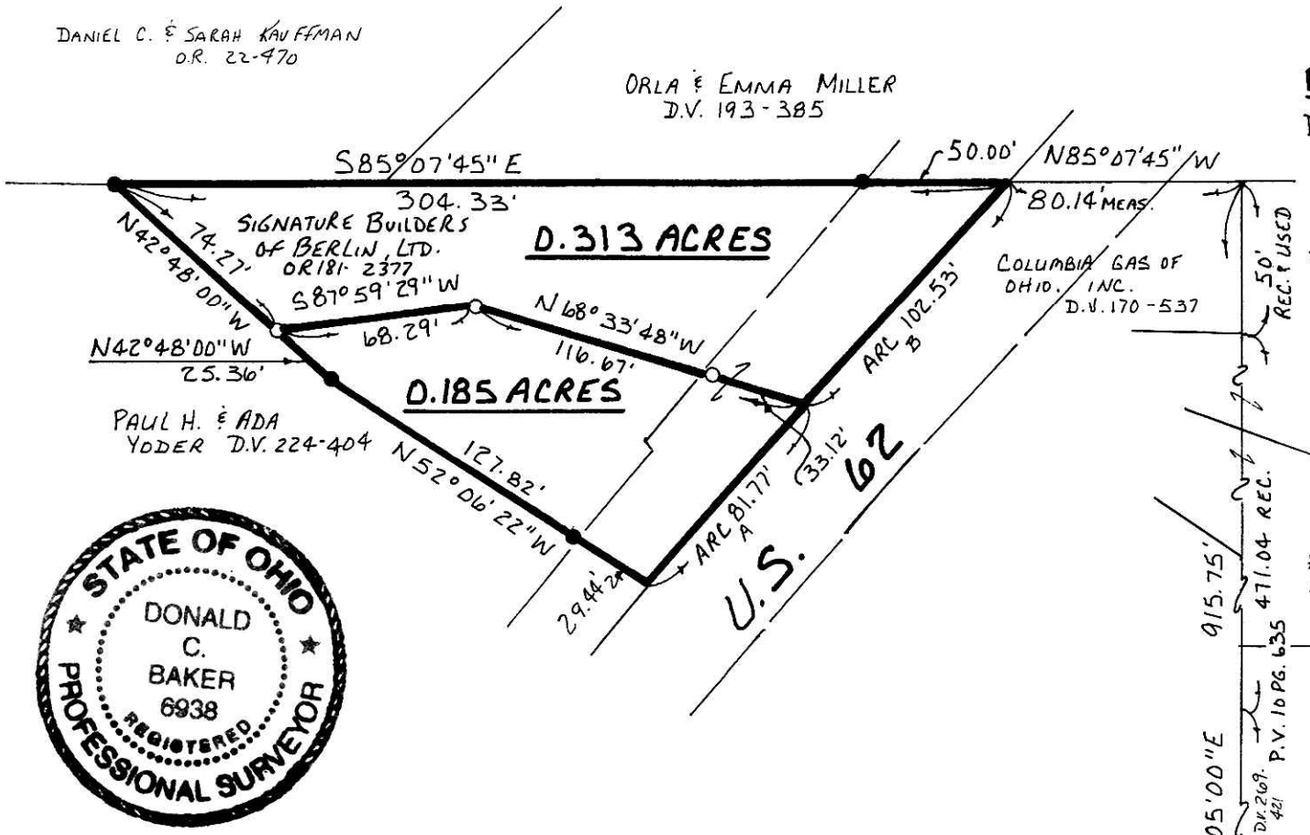

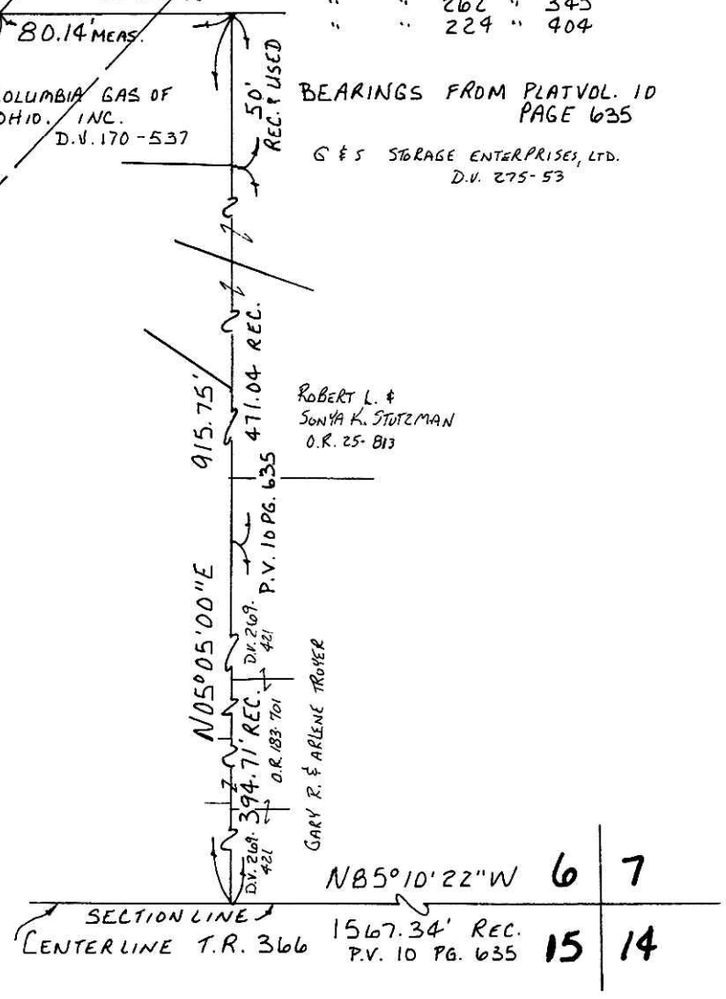

REFERENCES:

DEED VOL. 188 PAGE 138
" " 193 " 385
" " 262 " 345
" " 224 " 404

BEARINGS FROM PLATVOL. 10 PAGE 635

G & S STORAGE ENTERPRISES, LTD. D.V. 275-53

BERLIN TOWNSHIP
S.E. QTR. SECTION 6
T-9N; R-5W
HOLMES COUNTY, OHIO

0 30 60 120

SCALE: 1" = 60'

● IRON PIN FOUND
○ 5/8" REBAR WITH I.D. CAP SET
I.D. CAP MARKED "BAKER 6938"

SURVEYED FOR SUNSHINE D. COOKE

I CERTIFY THIS SURVEY TO BE CORRECT TO THE BEST OF MY KNOWLEDGE.

Donald e. Baker

DONALD C. BAKER P.S. 6938
138 N. CLAY ST.
MILLERSBURG, OHIO 44654
PH: (330) 674-4788

JUNE 5, 1998

REVISED MAY 22, 2006

33798-FJM
F.C.C.-E.D. BAKER

CURVE DATA - A

Δ-01° 38' 07"
R - 2864.90'
ARC - 81.77'
T - 40.87'
CH - 81.76'
BRG - S45°56'00"W

CURVE DATA - B

Δ-02° 03' 02"
R - 2864.90'
ARC - 102.53'
T - 51.27'
CH - 102.53'
BRG - S47° 46'34"W

PLAT APPROVED

5/26/2006