RIPLEY TOWNSHIP
S.W. QTR. SECTION 29
T–18 N; R–14 W
HOLMES COUNTY, OHIO

SURVEYED FOR: MARIAN FLINNER

REFERENCES

DEED VOL. 184 PAGE 222
DEED VOL. 235 PAGE 696
DEED VOL. 240 PAGE 352
DEED VOL. 254 PAGES 229 & 1009
DEED VOL. 281 PAGE 941

O.R. VOL. 33 PAGE 500
O.R. VOL. 44 PAGE 101

PLAT VOL. 8 PAGE 183
PLAT VOL. 10 PAGE 472
PLAT VOL. 19 PAGE 235

BEARINGS FROM PLAT VOL. 19 PAGE 235

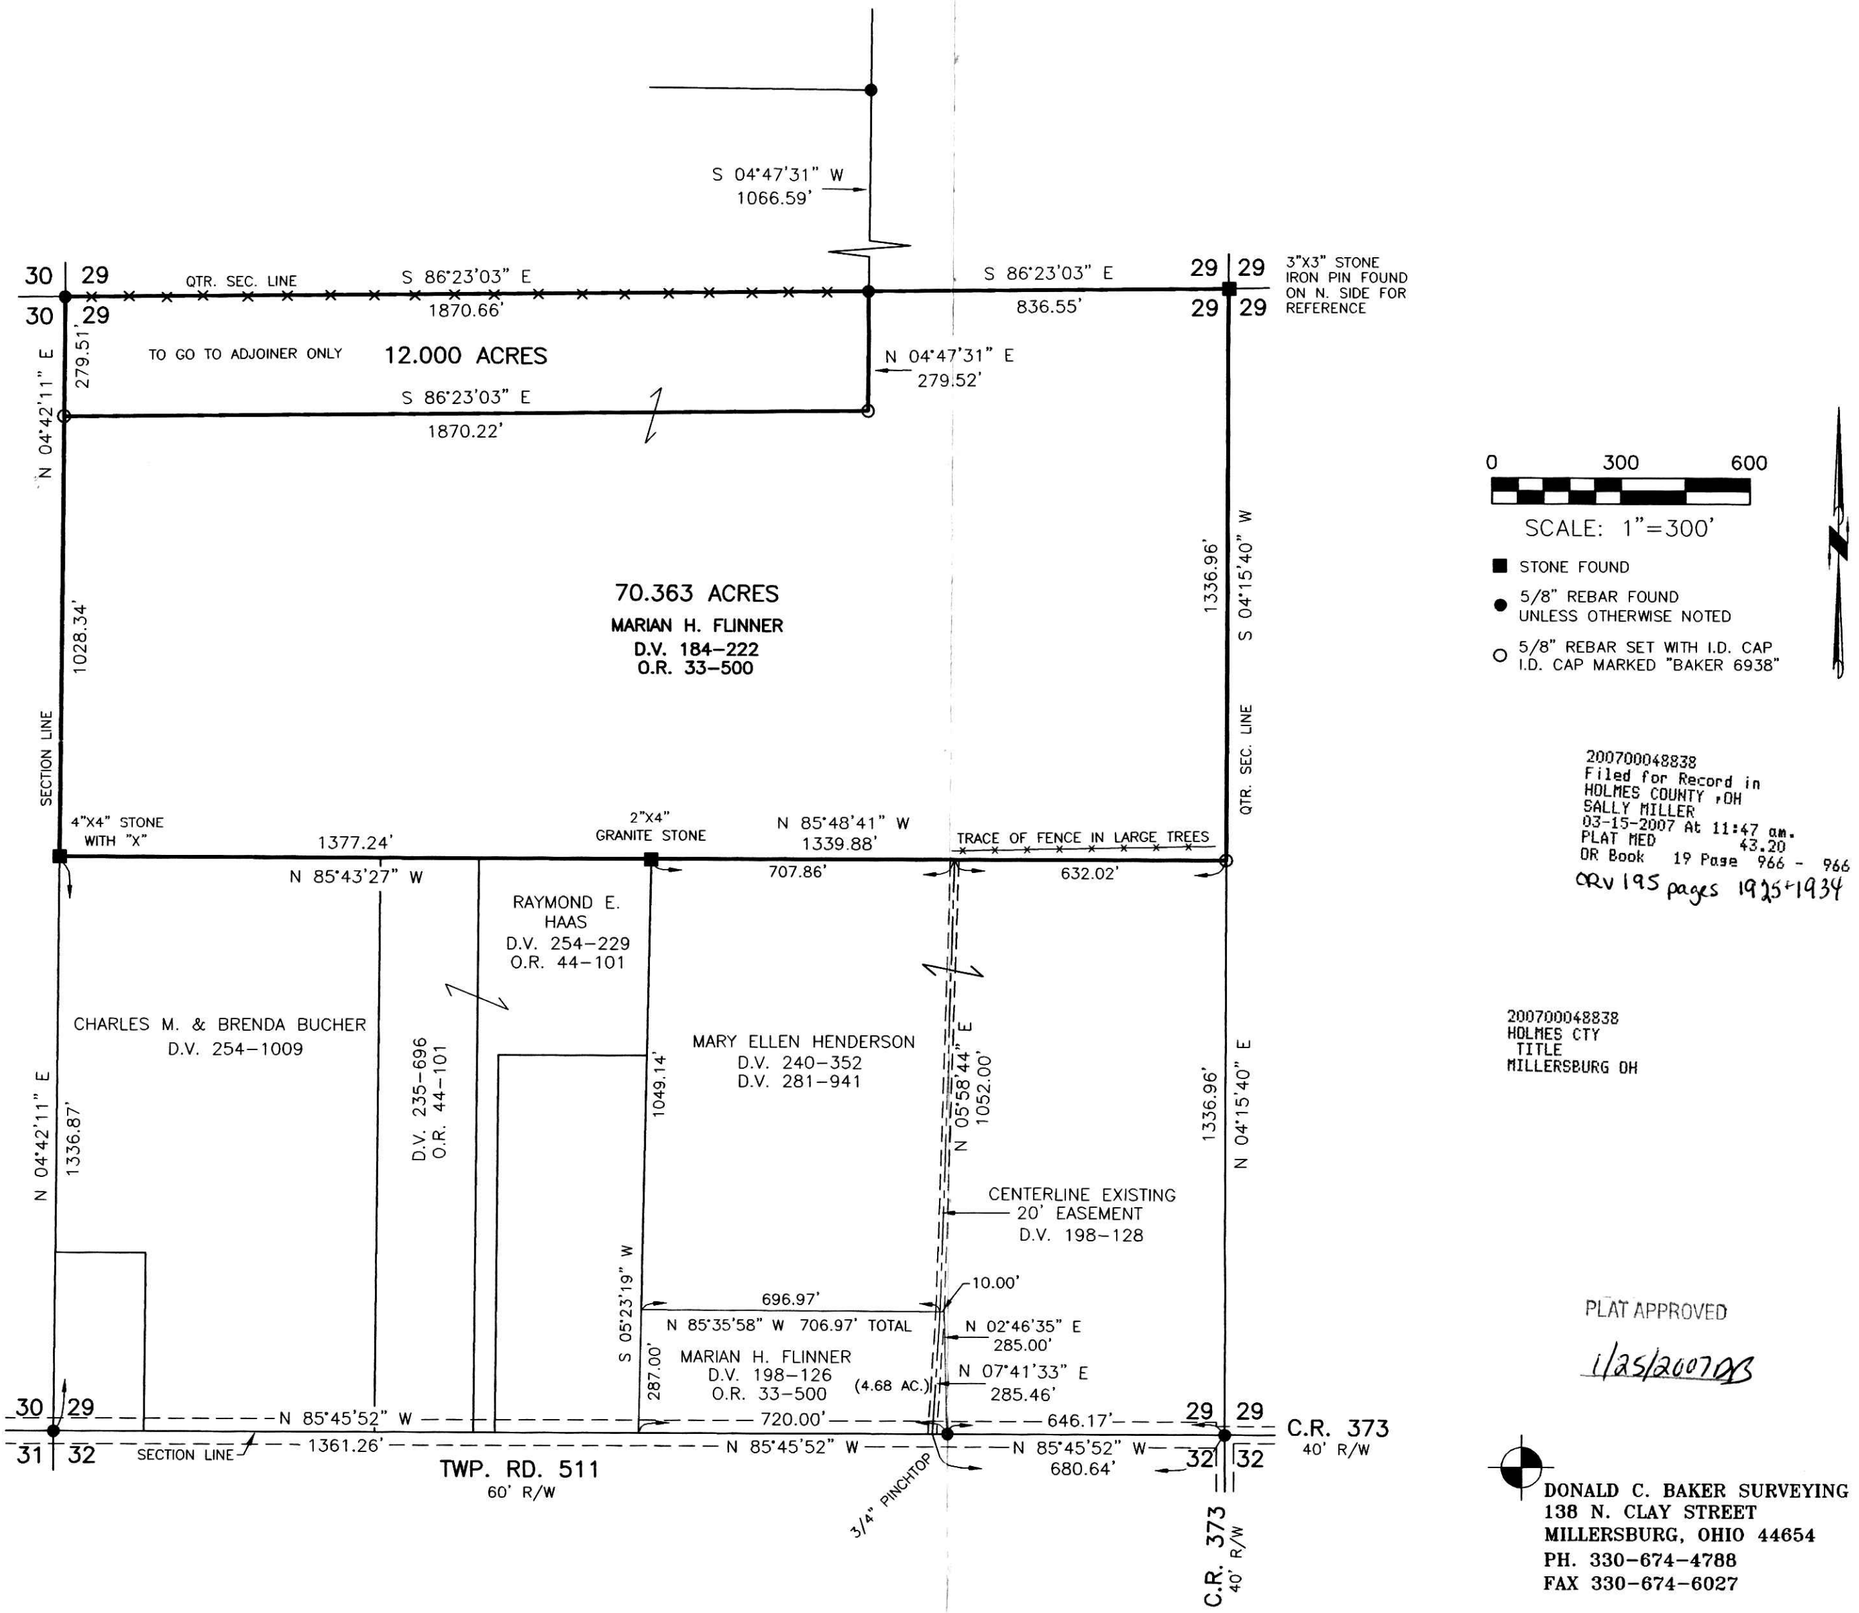

200700048838
Filed for Record in
HOLMES COUNTY ,OH
SALLY MILLER
03-15-2007 At 11:47 am.
PLAT MED 43.20
OR Book 19 Page 966 - 966
ORV 195 pages 1925+1934

200700048838
HOLMES CTY
TITLE
MILLERSBURG OH

Instrument
200700048838 OR Book Page
19 966

PLAT APPROVED
1/25/2007 DJS

STATE OF OHIO
DONALD C. BAKER
6938
REGISTERED
PROFESSIONAL SURVEYOR

I CERTIFY THIS SURVEY TO BE CORRECT TO THE BEST OF MY KNOWLEDGE.

DONALD C. BAKER P.S. 6938

DATE: DEC. 13, 2006
FDB\ALG–ERZ
FILE NAME: WORK3\S–791–06\ERZ

DONALD C. BAKER SURVEYING
138 N. CLAY STREET
MILLERSBURG, OHIO 44654
PH. 330–674–4788
FAX 330–674–6027