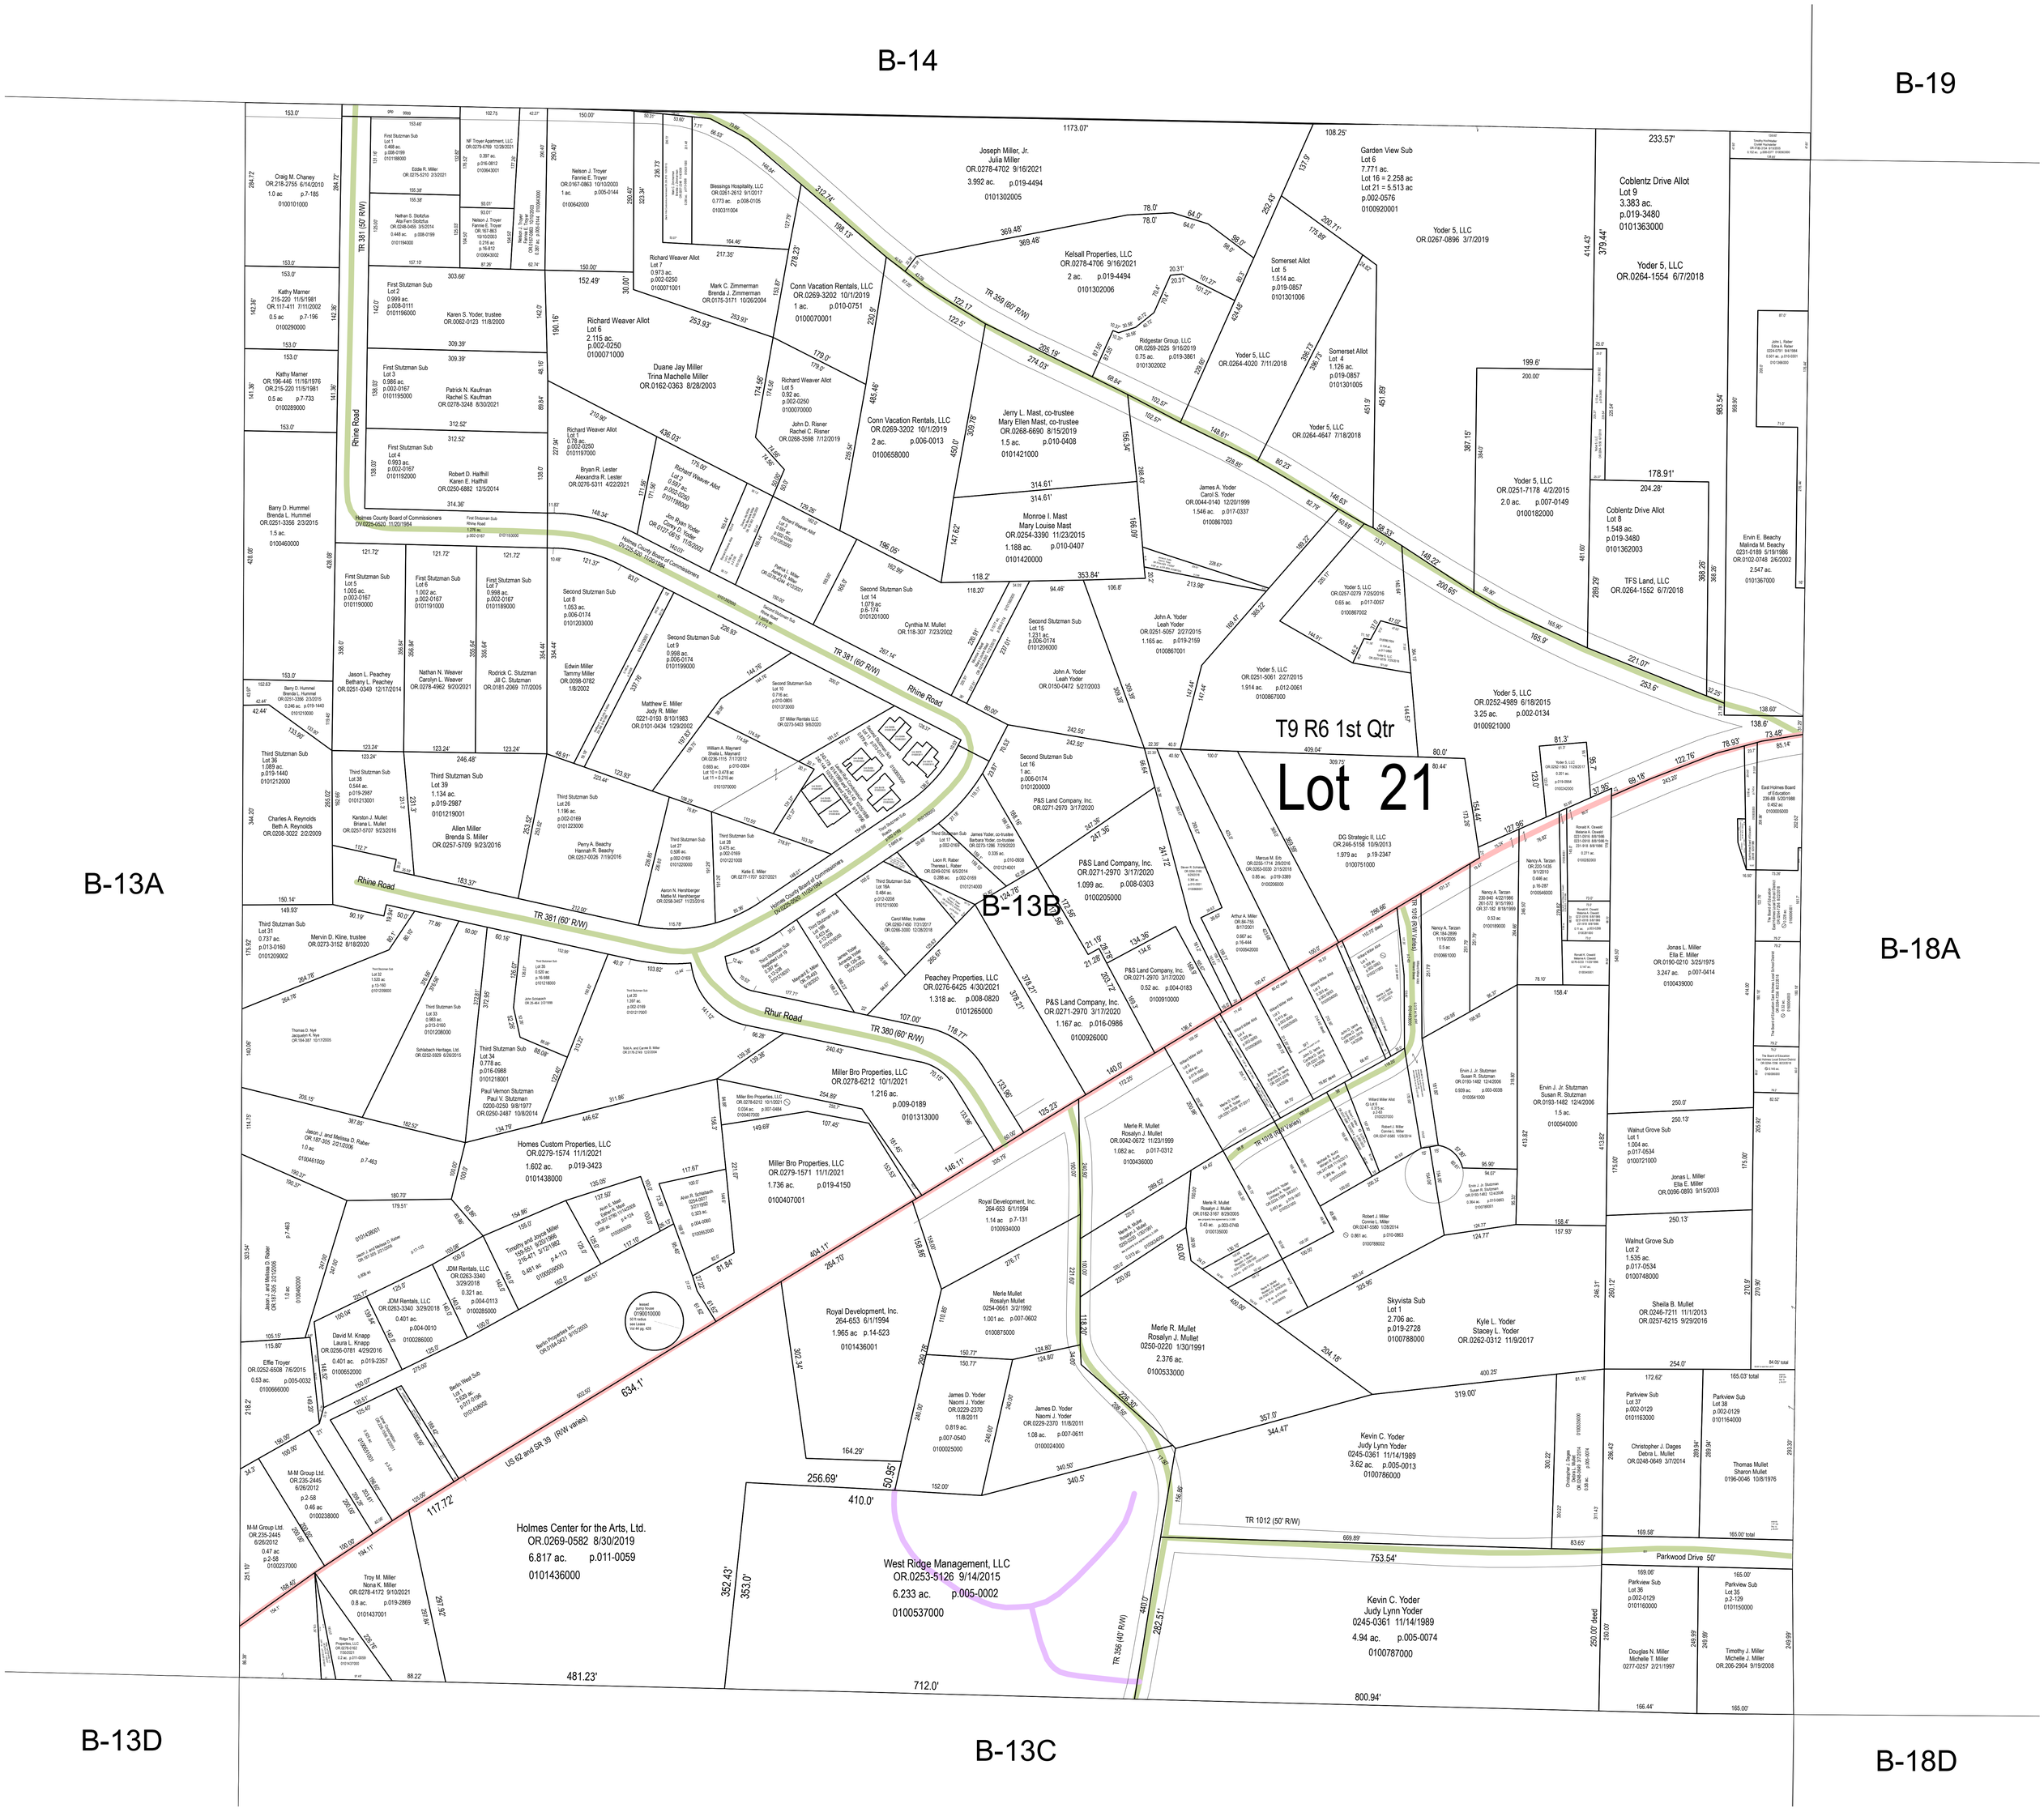
B-14
B-19
B-13A
B-13B
B-18A
B-13D
B-13C
B-18D
T9 R6 1st Qtr
Lot 21
Rhine Road
TR 381 (60' R/W)
TR 358 (60' R/W)
Rhur Road
TR 380 (60' R/W)
US 62 and SR 39 (R/W varies)
TR 1018 (R/W varies)
TR 1012 (50' R/W)
TR 356 (40' R/W)
Parkwood Drive 50'
Joseph Miller, Jr.
Julia Miller
OR.0278-4702 9/16/2021
3.992 ac. p.019-4494
0101302005
Kelsall Properties, LLC
OR.0278-4706 9/16/2021
2 ac. p.019-4494
0101302006
Ridgestar Group, LLC
OR.0269-2025 9/16/2019
0.75 ac. p.019-3861
0101302002
Jerry L. Mast, co-trustee
Mary Ellen Mast, co-trustee
OR.0268-6690 8/15/2019
1.5 ac. p.010-0408
0101421000
Monroe I. Mast
Mary Louise Mast
OR.0254-3390 11/23/2015
1.188 ac. p.010-0407
0101420000
Conn Vacation Rentals, LLC
OR.0269-3202 10/1/2019
1 ac. p.010-0751
0100070001
Conn Vacation Rentals, LLC
OR.0269-3202 10/1/2019
2 ac. p.006-0013
0100658000
Yoder 5, LLC
OR.0267-0896 3/7/2019
Yoder 5, LLC
OR.0264-1554 6/7/2018
Yoder 5, LLC
OR.0264-4020 7/11/2018
Yoder 5, LLC
OR.0264-4647 7/18/2018
Yoder 5, LLC
OR.0251-7178 4/2/2015
2.0 ac. p.007-0149
0100182000
Yoder 5, LLC
OR.0257-0279 7/25/2016
0.65 ac. p.017-0057
0100867002
Yoder 5, LLC
OR.0251-5061 2/27/2015
1.914 ac. p.012-0061
0100867000
Yoder 5, LLC
OR.0252-4989 6/18/2015
3.25 ac. p.002-0134
0100921000
Yoder 5, LLC
OR.0251-5061 2/27/2015
1.165 ac. p.019-2159
0100867001
James A. Yoder
Carol S. Yoder
OR.0044-0140 12/20/1999
1.546 ac. p.017-0337
0100867003
John A. Yoder
Leah Yoder
OR.0150-0472 5/27/2003
P&S Land Company, Inc.
OR.0271-2970 3/17/2020
1.099 ac. p.008-0303
0100205000
P&S Land Company, Inc.
OR.0271-2970 3/17/2020
0.52 ac. p.004-0183
0100910000
P&S Land Company, Inc.
OR.0271-2970 3/17/2020
1.167 ac. p.016-0986
0100926000
Peachey Properties, LLC
OR.0276-6425 4/30/2021
1.318 ac. p.008-0820
0101265000
Miller Bro Properties, LLC
OR.0278-6212 10/1/2021
1.216 ac. p.009-0189
0101313000
Miller Bro Properties, LLC
OR.0279-1574 11/1/2021
1.736 ac. p.019-4150
0100407001
Homes Custom Properties, LLC
OR.0279-1574 11/1/2021
1.602 ac. p.019-3423
0101438000
Holmes Center for the Arts, Ltd.
OR.0269-0582 8/30/2019
6.817 ac. p.011-0059
0101436000
West Ridge Management, LLC
OR.0253-5126 9/14/2015
6.233 ac. p.005-0002
0100537000
Kevin C. Yoder
Judy Lynn Yoder
0245-0361 11/14/1989
4.94 ac. p.005-0074
0100787000
Kevin C. Yoder
Judy Lynn Yoder
0245-0361 11/14/1989
3.62 ac. p.005-0013
0100786000
Merle R. Mullet
Rosalyn J. Mullet
0250-0220 1/30/1991
2.376 ac.
0100533000
Merle R. Mullet
Rosalyn J. Mullet
OR.0042-0672 11/23/1999
1.082 ac. p.017-0312
0100436000
Royal Development, Inc.
264-653 6/1/1994
1.14 ac. p.7-131
0100934000
Royal Development, Inc.
264-653 6/1/1994
1.965 ac p.14-523
0101436001
Merle Mullet
Rosalyn Mullet
0254-0661 3/2/1992
1.001 ac. p.007-0602
0100875000
James D. Yoder
Naomi J. Yoder
OR.0229-2370 11/8/2011
0.819 ac.
p.007-0540
0100025000
James D. Yoder
Naomi J. Yoder
OR.0229-2370 11/8/2011
1.08 ac. p.007-0611
0100024000
Skyvista Sub
Lot 1
2.706 ac.
p.019-2728
0100788000
Kyle L. Yoder
Stacey L. Yoder
OR.0262-0312 11/9/2017
Coblentz Drive Allot
Lot 9
3.383 ac.
p.019-3480
0101363000
Coblentz Drive Allot
Lot 8
1.548 ac.
p.019-3480
0101362003
TFS Land, LLC
OR.0264-1552 6/7/2018
Ervin E. Beachy
Malinda M. Beachy
0231-0189 5/19/1986
OR.0102-0748 2/6/2002
2.547 ac.
0101367000
Jonas L. Miller
Elie E. Miller
OR.0190-0210 3/25/1975
3.247 ac. p.007-0414
0100439000
Jonas L. Miller
Elie E. Miller
OR.0096-0893 9/15/2003
Walnut Grove Sub
Lot 1
1.004 ac.
p.017-0534
0100721000
Walnut Grove Sub
Lot 2
1.535 ac.
p.017-0534
0100748000
Sheila B. Mullet
OR.0246-7211 11/1/2013
OR.0257-6215 9/29/2016
Parkview Sub
Lot 37
p.002-0129
0101163000
Christopher J. Dages
Debra L. Mullet
OR.0248-0649 3/7/2014
Parkview Sub
Lot 38
p.002-0129
0101164000
Thomas Mullet
Sharon Mullet
0196-0046 10/8/1976
Parkview Sub
Lot 36
p.002-0129
0101160000
Douglas N. Miller
Michelle T. Miller
0277-0257 2/21/1997
Parkview Sub
Lot 35
p.2-129
0101150000
Timothy J. Miller
Michelle J. Miller
OR.206-2904 9/19/2008
Ervin J. Jr. Stutzman
Susan R. Stutzman
OR.0193-1482 12/4/2006
1.5 ac.
0100540000
Ervin J. Jr. Stutzman
Susan R. Stutzman
OR.0193-1482 12/4/2006
0.939 ac. p.003-0038
0100541000
Nancy A. Tarzan
OR.184-2899
11/16/2005
0.5 ac.
0100661000
Nancy A. Tarzan
230-640 4/22/1996
201-572 9/15/1993
OR.37-182 8/18/1999
0.53 ac
0100189000
Nancy A. Tarzan
OR.220-1435
9/1/2010
0.446 ac
p.16-287
0100546000
Ronald K. Oswald
Marena K. Oswald
East Holmes Board of Education
239-88 3/20/1988
0.62 ac
0100005000
Jason L. Peachey
Bethany L. Peachey
0251-0349 12/17/2014
Nathan N. Weaver
Carolyn L. Weaver
OR.0278-4962 9/20/2021
Rodrick C. Stutzman
Jill C. Stutzman
OR.0181-2069 7/7/2005
Charles A. Reynolds
Beth A. Reynolds
OR.0208-3022 2/2/2009
Mervin D. Kline, trustee
OR.0273-3152 8/18/2020
Thomas D. Nyce
Jacquelyn R. Nyce
OR.184-387 10/17/2005
Jason J. and Melissa D. Raber
OR.187-305 2/21/2006
Effie Troyer
OR.0252-6508 7/6/2015
0.53 ac. p.005-0032
0100666000
M-M Group Ltd.
OR.235-2445
6/26/2012
p.2-58
0.46 ac
0100238000
M-M Group Ltd.
OR.235-2445
6/26/2019
0.47 ac
p.2-58
0100237000
Troy M. Miller
Nora K. Miller
OR.0278-4172 9/10/2021
0.8 ac. p.019-2869
0101437001
Berlin West Sub
Lot 1
2.520 ac.
p.011-0096
0101438002
David M. Knapp
Laura L. Knapp
OR.0256-0781 4/29/2016
0.401 ac. p.019-2357
0100652000
JDM Rentals, LLC
OR.0263-3340
3/29/2018
0.321 ac.
p.004-0113
0100285000
JDM Rentals, LLC
OR.0263-3340 3/29/2018
0.401 ac.
p.004-0010
0100286000
Timothy and Joyce Miller
1059-551 6/20/1996
216-41 3/12/1962
0.481 ac. p.4-113
0100509000
Alvin E. Miller
Esther M. Miller
OR.0276-7180 11/4/2020
238.4 ac. p.4-124
0100500000
Alvin R. Schlabach
0254-0977
3/21/1992
0.323 ac.
p.004-0260
0100992000
Leased
Joyful Abode
0190010000
OR.Fee Area
Lot Lease
24.44 ac. 428
Berlin Properties Inc.
OR.0168-0421 9/15/2003
Richard Weaver Allot
Lot 7
0.973 ac.
p.002-0250
0100071001
Richard Weaver Allot
Lot 6
2.115 ac.
p.002-0250
0100071000
Duane Jay Miller
Trina Machelle Miller
OR.0162-0363 8/28/2003
Richard Weaver Allot
Lot 5
0.92 ac.
p.002-0250
0100070000
Richard Weaver Allot
Lot 4
0.557 ac.
p.002-0250
0101198000
Richard Weaver Allot
Lot 1
0.78 ac.
p.002-0250
0101197000
Bryan R. Lester
Alexandra R. Lester
OR.0276-5311 4/22/2021
Second Stutzman Sub
Lot 14
1.079 ac.
p.6-174
0101201000
Second Stutzman Sub
Lot 16
1 ac.
p.006-0174
0101200000
Second Stutzman Sub
Lot 8
1.053 ac.
p.006-0174
0101203000
Second Stutzman Sub
Lot 9
0.998 ac.
p.006-0174
0101199000
Second Stutzman Sub
Lot 10
0.778 ac.
p.010-0805
0101373000
Second Stutzman Sub
Lot 15
1.231 ac.
p.006-0174
0101206000
Cynthia M. Mullet
OR.118-307 7/23/2002
Edwin Miller
Tammy Miller
OR.0098-0782
1/8/2002
Matthew E. Miller
Jody R. Miller
0221-0193 8/10/1983
OR.0101-0434 1/29/2002
Third Stutzman Sub
Lot 39
1.134 ac.
p.019-2987
0101219001
Allen Miller
Brenda S. Miller
OR.0257-5709 9/23/2016
Third Stutzman Sub
Lot 36
1.089 ac.
p.019-1440
0101212000
Third Stutzman Sub
Lot 38
0.544 ac.
p.019-2987
0101213001
Karston J. Mullet
Briana L. Mullet
OR.0257-5707 9/23/2016
Third Stutzman Sub
Lot 26
1.196 ac.
p.002-0169
0101223000
Perry A. Beachy
Hannah R. Beachy
OR.0257-0026 7/19/2016
Aaron N. Hershberger
Mattie M. Hershberger
OR.0258-3457 11/23/2016
Third Stutzman Sub
Lot 37
0.506 ac.
p.002-0169
0101209000
Third Stutzman Sub
Lot 28
0.475 ac.
p.002-0169
0101221000
Kate E. Miller
OR.0277-1707 5/27/2021
Third Stutzman Sub
Lot 17
p.002-0169
Leon R. Raber
Theresa L. Raber
OR.0249-0216 6/5/2014
0.286 ac. p.002-0169
0101214000
Carol Miller, trustee
OR.0260-7400 7/31/2017
OR.0266-3300 10/28/2018
Third Stutzman Sub
Lot 18A
0.484 ac.
p.012-0058
0101215000
Third Stutzman Sub
Lot 18B
0.475 ac.
p.012-0058
0101216000
Marcus A. Miller
OR.0263-0300 2/15/2018
0.85 ac. p.019-3389
0100266000
Arthur A. Miller
OR.84-735
8/17/2001
0.667 ac
p.16-444
0100542000
Third Stutzman Sub
Lot 32
1.525 ac
p.13-180
0101206000
Third Stutzman Sub
Lot 33
0.983 ac.
p.013-0160
0101208000
Third Stutzman Sub
Lot 34
0.778 ac.
p.016-0988
0101218001
Paul Vernon Stutzman
Paul V. Stutzman
0200-0250 9/8/1977
OR.0250-2487 10/8/2014
Schlabach Heritage, Ltd.
OR.0252-5929 6/26/2015
Jason J. and Melissa D. Raber
OR.187-305 2/21/2006
1.0 ac.
0100460000
Garden View Sub
Lot 6
7.771 ac.
Lot 16 = 2.258 ac
Lot 21 = 5.513 ac
p.002-0576
0100920001
Somerset Allot
Lot 5
1.514 ac.
p.019-0857
0101301006
Somerset Allot
Lot 4
1.126 ac.
p.019-0857
0101301005
Richard Weaver Allot
Lot 7
0.973 ac.
p.002-0250
0100071001
Mark C. Zimmerman
Brenda J. Zimmerman
OR.0175-3171 10/26/2004
Blessings Hospitality, LLC
OR.0261-2812 9/1/2017
0.773 ac. p.008-0105
0100311004
Nelson J. Troyer
Fannie E. Troyer
OR.0167-0863 10/10/2003
1 ac. p.005-0144
0100642000
NF Troyer Apartment, LLC
OR.0279-6769 12/28/2021
0.397 ac.
p.016-0812
0100643001
Nathan S. Stoltzfus
Alta Fern Stoltzfus
OR.0246-0459 3/5/2014
0.448 ac. p.008-0199
0101194000
First Stutzman Sub
Lot 1
0.468 ac.
p.008-0199
0101198000
First Stutzman Sub
Lot 2
0.999 ac.
p.008-0111
0101196000
Karen S. Yoder, trustee
OR.0062-0123 11/8/2000
First Stutzman Sub
Lot 3
0.986 ac.
p.002-0167
0101195000
Patrick N. Kaufman
Rachel S. Kaufman
OR.0278-3248 8/30/2021
First Stutzman Sub
Lot 4
0.993 ac.
p.002-0167
0101192000
Robert D. Halfhill
Karen E. Halfhill
OR.0250-6882 12/5/2014
Craig M. Chaney
OR.215-2755 6/14/2010
1.0 ac. p.7-185
0100101000
Kathy Marner
215-220 11/5/1981
OR.117-411 7/11/2002
0.5 ac p.7-196
0100290000
Kathy Marner
OR.196-446 11/16/1976
OR.215-220 11/5/1981
0.5 ac p.7-733
0100289000
Barry D. Hummel
Brenda L. Hummel
OR.0251-3356 2/3/2015
1.5 ac.
0100460000
Holmes County Board of Commissioners
OR.0229-0520 11/20/1984
First Stutzman Sub
Rhine Road
1.276 ac.
p.002-0167
0101193000
First Stutzman Sub
Lot 5
1.005 ac.
p.002-0167
0101190000
First Stutzman Sub
Lot 6
1.002 ac.
p.002-0167
0101191000
First Stutzman Sub
Lot 7
0.998 ac.
p.002-0167
0101189000
Barry D. Hummel
Brenda L. Hummel
OR.0251-3356 2/3/2015
0.246 ac. p.019-1440
0101210000
Third Stutzman Sub
Lot 32
1.525 ac
p.13-180
0101206000
Mervin D. Kline, trustee
OR.0273-3152 8/18/2020
Third Stutzman Sub
Lot 33
0.983 ac.
p.013-0160
0101208000
Third Stutzman Sub
Lot 20
1.397 ac.
p.002-0169
0101211000
Todd A. and Carrie B. Miller
OR.0176-2749 12/2/2004
Third Stutzman Sub
Lot 35
0.520 ac
p.16-688
0101218000
John Schlabach
OR.35-464 2/2/1998
Third Stutzman Sub
Lot 34
0.778 ac.
p.016-0988
0101218001
Paul Vernon Stutzman
Paul V. Stutzman
0200-0250 9/8/1977
OR.0250-2487 10/8/2014
Jason J. and Melissa D. Raber
OR.187-305 2/21/2006
1.0 ac.
0100460000
Jason J. and Melissa D. Raber
OR.187-305 2/21/2006
0.408 ac.
0101428001
Jason J. and Melissa D. Raber
OR.187-305 2/21/2006
0.408 ac.
0101428001
Miller Bro Properties, LLC
OR.0278-6212 10/1/2021
0.034 ac. p.007-0484
0100407000
Todd A. and Carrie B. Miller
OR.0176-2749 12/2/2004
Alvin R. Schlabach
0254-0977
3/21/1992
0.323 ac.
p.004-0260
0100992000
Leased
Joyful Abode
0190010000
OR.Fee Area
Lot Lease
24.44 ac. 428
Berlin Properties Inc.
OR.0168-0421 9/15/2003
Merle R. Mullet
Rosalyn J. Mullet
OR.0182-3167 8/29/2005
0.43 ac. p.003-0748
0100130000
Merle R. Mullet
Rosalyn J. Mullet
OR.0182-3167 8/29/2005
0.513 ac. p.003-0748
0100130000
Robert J. Miller
Connie L. Miller
OR.0247-5580 1/28/2014
0.861 ac. p.010-0863
0100788002
Ervin J. Jr. Stutzman
Susan R. Stutzman
OR.0193-1482 12/4/2006
0.394 ac. p.010-0863
0100788001
Ervin J. Jr. Stutzman
Susan R. Stutzman
OR.0193-1482 12/4/2006
0.939 ac. p.003-0038
0100541000
Ronald K. Oswald
Marena K. Oswald
Ronald K. Oswald
Marena K. Oswald
Ronald K. Oswald
Marena K. Oswald
Ronald K. Oswald
Marena K. Oswald
Jonas L. Miller
Elie E. Miller
OR.0096-0893 9/15/2003
Walnut Grove Sub
Lot 1
1.004 ac.
p.017-0534
0100721000
Walnut Grove Sub
Lot 2
1.535 ac.
p.017-0534
0100748000
Sheila B. Mullet
OR.0246-7211 11/1/2013
OR.0257-6215 9/29/2016
Parkview Sub
Lot 37
p.002-0129
0101163000
Christopher J. Dages
Debra L. Mullet
OR.0248-0649 3/7/2014
Parkview Sub
Lot 38
p.002-0129
0101164000
Thomas Mullet
Sharon Mullet
0196-0046 10/8/1976
Parkview Sub
Lot 36
p.002-0129
0101160000
Douglas N. Miller
Michelle T. Miller
0277-0257 2/21/1997
Parkview Sub
Lot 35
p.2-129
0101150000
Timothy J. Miller
Michelle J. Miller
OR.206-2904 9/19/2008
Kevin C. Yoder
Judy Lynn Yoder
0245-0361 11/14/1989
4.94 ac. p.005-0074
0100787000
Kevin C. Yoder
Judy Lynn Yoder
0245-0361 11/14/1989
3.62 ac. p.005-0013
0100786000
Merle R. Mullet
Rosalyn J. Mullet
0250-0220 1/30/1991
2.376 ac.
0100533000
Skyvista Sub
Lot 1
2.706 ac.
p.019-2728
0100788000
Kyle L. Yoder
Stacey L. Yoder
OR.0262-0312 11/9/2017
Effie Troyer
OR.0252-6508 7/6/2015
0.53 ac. p.005-0032
0100666000
M-M Group Ltd.
OR.235-2445
6/26/2012
p.2-58
0.46 ac
0100238000
M-M Group Ltd.
OR.235-2445
6/26/2019
0.47 ac
p.2-58
0100237000
Troy M. Miller
Nora K. Miller
OR.0278-4172 9/10/2021
0.8 ac. p.019-2869
0101437001
Ridge Top Properties, LLC
OR.0269-0582 8/30/2019
10/2/2021
0.2 ac. p.011-0059
0101437002
Berlin West Sub
Lot 1
2.520 ac.
p.011-0096
0101438002
David M. Knapp
Laura L. Knapp
OR.0256-0781 4/29/2016
0.401 ac. p.019-2357
0100652000
JDM Rentals, LLC
OR.0263-3340 3/29/2018
0.321 ac.
p.004-0113
0100285000
JDM Rentals, LLC
OR.0263-3340 3/29/2018
0.401 ac.
p.004-0010
0100286000
Timothy and Joyce Miller
1059-551 6/20/1996
216-41 3/12/1962
0.481 ac. p.4-113
0100509000
Alvin E. Miller
Esther M. Miller
OR.0276-7180 11/4/2020
238.4 ac. p.4-124
0100500000
Berlin Properties Inc.
OR.0168-0421 9/15/2003
Richard Weaver Allot
Lot 7
0.973 ac.
p.002-0250
0100071001
Richard Weaver Allot
Lot 6
2.115 ac.
p.002-0250
0100071000
Duane Jay Miller
Trina Machelle Miller
OR.0162-0363 8/28/2003
Richard Weaver Allot
Lot 5
0.92 ac.
p.002-0250
0100070000
Richard Weaver Allot
Lot 4
0.557 ac.
p.002-0250
0101198000
Richard Weaver Allot
Lot 1
0.78 ac.
p.002-0250
0101197000
Bryan R. Lester
Alexandra R. Lester
OR.0276-5311 4/22/2021
Second Stutzman Sub
Lot 14
1.079 ac.
p.6-174
0101201000
Second Stutzman Sub
Lot 8
1.053 ac.
p.006-0174
0101203000
Second Stutzman Sub
Lot 9
0.998 ac.
p.006-0174
0101199000
Second Stutzman Sub
Lot 10
0.778 ac.
p.010-0805
0101373000
Second Stutzman Sub
Lot 15
1.231 ac.
p.006-0174
0101206000
Cynthia M. Mullet
OR.118-307 7/23/2002
Edwin Miller
Tammy Miller
OR.0098-0782
1/8/2002
Matthew E. Miller
Jody R. Miller
0221-0193 8/10/1983
OR.0101-0434 1/29/2002
Third Stutzman Sub
Lot 39
1.134 ac.
p.019-2987
0101219001
Allen Miller
Brenda S. Miller
OR.0257-5709 9/23/2016
Third Stutzman Sub
Lot 36
1.089 ac.
p.019-1440
0101212000
Third Stutzman Sub
Lot 38
0.544 ac.
p.019-2987
0101213001
Karston J. Mullet
Briana L. Mullet
OR.0257-5707 9/23/2016
Third Stutzman Sub
Lot 26
1.196 ac.
p.002-0169
0101223000
Perry A. Beachy
Hannah R. Beachy
OR.0257-0026 7/19/2016
Aaron N. Hershberger
Mattie M. Hershberger
OR.0258-3457 11/23/2016
Third Stutzman Sub
Lot 37
0.506 ac.
p.002-0169
0101209000
Third Stutzman Sub
Lot 28
0.475 ac.
p.002-0169
0101221000
Kate E. Miller
OR.0277-1707 5/27/2021
Third Stutzman Sub
Lot 17
p.002-0169
Leon R. Raber
Theresa L. Raber
OR.0249-0216 6/5/2014
0.286 ac. p.002-0169
0101214000
Carol Miller, trustee
OR.0260-7400 7/31/2017
OR.0266-3300 10/28/2018
Third Stutzman Sub
Lot 18A
0.484 ac.
p.012-0058
0101215000
Third Stutzman Sub
Lot 18B
0.475 ac.
p.012-0058
0101216000
Marcus A. Miller
OR.0263-0300 2/15/2018
0.85 ac. p.019-3389
0100266000
Arthur A. Miller
OR.84-735
8/17/2001
0.667 ac
p.16-444
0100542000
Third Stutzman Sub
Lot 32
1.525 ac
p.13-180
0101206000
Third Stutzman Sub
Lot 33
0.983 ac.
p.013-0160
0101208000
Third Stutzman Sub
Lot 34
0.778 ac.
p.016-0988
0101218001
Paul Vernon Stutzman
Paul V. Stutzman
0200-0250 9/8/1977
OR.0250-2487 10/8/2014
Schlabach Heritage, Ltd.
OR.0252-5929 6/26/2015
Jason J. and Melissa D. Raber
OR.187-305 2/21/2006
1.0 ac.
0100460000
Garden View Sub
Lot 6
7.771 ac.
Lot 16 = 2.258 ac
Lot 21 = 5.513 ac
p.002-0576
0100920001
Somerset Allot
Lot 5
1.514 ac.
p.019-0857
0101301006
Somerset Allot
Lot 4
1.126 ac.
p.019-0857
0101301005
Richard Weaver Allot
Lot 7
0.973 ac.
p.002-0250
0100071001
Mark C. Zimmerman
Brenda J. Zimmerman
OR.0175-3171 10/26/2004
Blessings Hospitality, LLC
OR.0261-2812 9/1/2017
0.773 ac. p.008-0105
0100311004
Nelson J. Troyer
Fannie E. Troyer
OR.0167-0863 10/10/2003
1 ac. p.005-0144
0100642000
NF Troyer Apartment, LLC
OR.0279-6769 12/28/2021
0.397 ac.
p.016-0812
0100643001
Nathan S. Stoltzfus
Alta Fern Stoltzfus
OR.0246-0459 3/5/2014
0.448 ac. p.008-0199
0101194000
First Stutzman Sub
Lot 1
0.468 ac.
p.008-0199
0101198000
First Stutzman Sub
Lot 2
0.999 ac.
p.008-0111
0101196000
Karen S. Yoder, trustee
OR.0062-0123 11/8/2000
First Stutzman Sub
Lot 3
0.986 ac.
p.002-0167
0101195000
Patrick N. Kaufman
Rachel S. Kaufman
OR.0278-3248 8/30/2021
First Stutzman Sub
Lot 4
0.993 ac.
p.002-0167
0101192000
Robert D. Halfhill
Karen E. Halfhill
OR.0250-6882 12/5/2014
Craig M. Chaney
OR.215-2755 6/14/2010
1.0 ac. p.7-185
0100101000
Kathy Marner
215-220 11/5/1981
OR.117-411 7/11/2002
0.5 ac p.7-196
0100290000
Kathy Marner
OR.196-446 11/16/1976
OR.215-220 11/5/1981
0.5 ac p.7-733
0100289000
Barry D. Hummel
Brenda L. Hummel
OR.0251-3356 2/3/2015
1.5 ac.
0100460000
Holmes County Board of Commissioners
OR.0229-0520 11/20/1984
First Stutzman Sub
Lot 5
1.005 ac.
p.002-0167
0101190000
First Stutzman Sub
Lot 6
1.002 ac.
p.002-0167
0101191000
First Stutzman Sub
Lot 7
0.998 ac.
p.002-0167
0101189000
Jason L. Peachey
Bethany L. Peachey
0251-0349 12/17/2014
Nathan N. Weaver
Carolyn L. Weaver
OR.0278-4962 9/20/2021
Rodrick C. Stutzman
Jill C. Stutzman
OR.0181-2069 7/7/2005
Charles A. Reynolds
Beth A. Reynolds
OR.0208-3022 2/2/2009
Mervin D. Kline, trustee
OR.0273-3152 8/18/2020
Thomas D. Nyce
Jacquelyn R. Nyce
OR.184-387 10/17/2005
Jason J. and Melissa D. Raber
OR.187-305 2/21/2006
Effie Troyer
OR.0252-6508 7/6/2015
0.53 ac. p.005-0032
0100666000
M-M Group Ltd.
OR.235-2445
6/26/2012
p.2-58
0.46 ac
0100238000
M-M Group Ltd.
OR.235-2445
6/26/2019
0.47 ac
p.2-58
0100237000
Troy M. Miller
Nora K. Miller
OR.0278-4172 9/10/2021
0.8 ac. p.019-2869
0101437001
Berlin West Sub
Lot 1
2.520 ac.
p.011-0096
0101438002
David M. Knapp
Laura L. Knapp
OR.0256-0781 4/29/2016
0.401 ac. p.019-2357
0100652000
JDM Rentals, LLC
OR.0263-3340 3/29/2018
0.321 ac.
p.004-0113
0100285000
JDM Rentals, LLC
OR.0263-3340 3/29/2018
0.401 ac.
p.004-0010
0100286000
Timothy and Joyce Miller
1059-551 6/20/1996
216-41 3/12/1962
0.481 ac. p.4-113
0100509000
Alvin E. Miller
Esther M. Miller
OR.0276-7180 11/4/2020
238.4 ac. p.4-124
0100500000
Berlin Properties Inc.
OR.0168-0421 9/15/2003
Richard Weaver Allot
Lot 7
0.973 ac.
p.002-0250
0100071001
Richard Weaver Allot
Lot 6
2.115 ac.
p.002-0250
0100071000
Duane Jay Miller
Trina Machelle Miller
OR.0162-0363 8/28/2003
Richard Weaver Allot
Lot 5
0.92 ac.
p.002-0250
0100070000
Richard Weaver Allot
Lot 4
0.557 ac.
p.002-0250
0101198000
Richard Weaver Allot
Lot 1
0.78 ac.
p.002-0250
0101197000
Bryan R. Lester
Alexandra R. Lester
OR.0276-5311 4/22/2021
Second Stutzman Sub
Lot 14
1.079 ac.
p.6-174
0101201000
Second Stutzman Sub
Lot 8
1.053 ac.
p.006-0174
0101203000
Second Stutzman Sub
Lot 9
0.998 ac.
p.006-0174
0101199000
Second Stutzman Sub
Lot 10
0.778 ac.
p.010-0805
0101373000
Second Stutzman Sub
Lot 15
1.231 ac.
p.006-0174
0101206000
Cynthia M. Mullet
OR.118-307 7/23/2002
Edwin Miller
Tammy Miller
OR.0098-0782
1/8/2002
Matthew E. Miller
Jody R. Miller
0221-0193 8/10/1983
OR.0101-0434 1/29/2002
Third Stutzman Sub
Lot 39
1.134 ac.
p.019-2987
0101219001
Allen Miller
Brenda S. Miller
OR.0257-5709 9/23/2016
Third Stutzman Sub
Lot 36
1.089 ac.
p.019-1440
0101212000
Third Stutzman Sub
Lot 38
0.544 ac.
p.019-2987
0101213001
Karston J. Mullet
Briana L. Mullet
OR.0257-5707 9/23/2016
Third Stutzman Sub
Lot 26
1.196 ac.
p.002-0169
0101223000
Perry A. Beachy
Hannah R. Beachy
OR.0257-0026 7/19/2016
Aaron N. Hershberger
Mattie M. Hershberger
OR.0258-3457 11/23/2016
Third Stutzman Sub
Lot 37
0.506 ac.
p.002-0169
0101209000
Third Stutzman Sub
Lot 28
0.475 ac.
p.002-0169
0101221000
Kate E. Miller
OR.0277-1707 5/27/2021
Third Stutzman Sub
Lot 17
p.002-0169
Leon R. Raber
Theresa L. Raber
OR.0249-0216 6/5/2014
0.286 ac. p.002-0169
0101214000
Carol Miller, trustee
OR.0260-7400 7/31/2017
OR.0266-3300 10/28/2018
Third Stutzman Sub
Lot 18A
0.484 ac.
p.012-0058
0101215000
Third Stutzman Sub
Lot 18B
0.475 ac.
p.012-0058
0101216000
Marcus A. Miller
OR.0263-0300 2/15/2018
0.85 ac. p.019-3389
0100266000
Arthur A. Miller
OR.84-735
8/17/2001
0.667 ac
p.16-444
0100542000
Third Stutzman Sub
Lot 32
1.525 ac
p.13-180
0101206000
Third Stutzman Sub
Lot 33
0.983 ac.
p.013-0160
0101208000
Third Stutzman Sub
Lot 34
0.778 ac.
p.016-0988
0101218001
Paul Vernon Stutzman
Paul V. Stutzman
0200-0250 9/8/1977
OR.0250-2487 10/8/2014
Schlabach Heritage, Ltd.
OR.0252-5929 6/26/2015
Jason J. and Melissa D. Raber
OR.187-305 2/21/2006
1.0 ac.
0100460000
Garden View Sub
Lot 6
7.771 ac.
Lot 16 = 2.258 ac
Lot 21 = 5.513 ac
p.002-0576
0100920001
Somerset Allot
Lot 5
1.514 ac.
p.019-0857
0101301006
Somerset Allot
Lot 4
1.126 ac.
p.019-0857
0101301005
Richard Weaver Allot
Lot 7
0.973 ac.
p.002-0250
0100071001
Mark C. Zimmerman
Brenda J. Zimmerman
OR.0175-3171 10/26/2004
Blessings Hospitality, LLC
OR.0261-2812 9/1/2017
0.773 ac. p.008-0105
0100311004
Nelson J. Troyer
Fannie E. Troyer
OR.0167-0863 10/10/2003
1 ac. p.005-0144
0100642000
NF Troyer Apartment, LLC
OR.0279-6769 12/28/2021
0.397 ac.
p.016-0812
0100643001
Nathan S. Stoltzfus
Alta Fern Stoltzfus
OR.0246-0459 3/5/2014
0.448 ac. p.008-0199
0101194000
First Stutzman Sub
Lot 1
0.468 ac.
p.008-0199
0101198000
First Stutzman Sub
Lot 2
0.999 ac.
p.008-0111
0101196000
Karen S. Yoder, trustee
OR.0062-0123 11/8/2000
First Stutzman Sub
Lot 3
0.986 ac.
p.002-0167
0101195000
Patrick N. Kaufman
Rachel S. Kaufman
OR.0278-3248 8/30/2021
First Stutzman Sub
Lot 4
0.993 ac.
p.002-0167
0101192000
Robert D. Halfhill
Karen E. Halfhill
OR.0250-6882 12/5/2014
Craig M. Chaney
OR.215-2755 6/14/2010
1.0 ac. p.7-185
0100101000
Kathy Marner
215-220 11/5/1981
OR.117-411 7/11/2002
0.5 ac p.7-196
0100290000
Kathy Marner
OR.196-446 11/16/1976
OR.215-220 11/5/1981
0.5 ac p.7-733
0100289000
Barry D. Hummel
Brenda L. Hummel
OR.0251-3356 2/3/2015
1.5 ac.
0100460000
Holmes County Board of Commissioners
OR.0229-0520 11/20/1984
First Stutzman Sub
Lot 5
1.005 ac.
p.002-0167
0101190000
First Stutzman Sub
Lot 6
1.002 ac.
p.002-0167
0101191000
First Stutzman Sub
Lot 7
0.998 ac.
p.002-0167
0101189000
Jason L. Peachey
Bethany L. Peachey
0251-0349 12/17/2014
Nathan N. Weaver
Carolyn L. Weaver
OR.0278-4962 9/20/2021
Rodrick C. Stutzman
Jill C. Stutzman
OR.0181-2069 7/7/2005
Charles A. Reynolds
Beth A. Reynolds
OR.0208-3022 2/2/2009
Mervin D. Kline, trustee
OR.0273-3152 8/18/2020
Thomas D. Nyce
Jacquelyn R. Nyce
OR.184-387 10/17/2005
Jason J. and Melissa D. Raber
OR.187-305 2/21/2006
Effie Troyer
OR.0252-6508 7/6/2015
0.53 ac. p.005-0032
0100666000
M-M Group Ltd.
OR.235-2445
6/26/2012
p.2-58
0.46 ac
0100238000
M-M Group Ltd.
OR.235-2445
6/26/2019
0.47 ac
p.2-58
0100237000
Troy M. Miller
Nora K. Miller
OR.0278-4172 9/10/2021
0.8 ac. p.019-2869
0101437001
Berlin West Sub
Lot 1
2.520 ac.
p.011-0096
0101438002
David M. Knapp
Laura L. Knapp
OR.0256-0781 4/29/2016
0.401 ac. p.019-2357
0100652000
JDM Rentals, LLC
OR.0263-3340 3/29/2018
0.321 ac.
p.004-0113
0100285000
JDM Rentals, LLC
OR.0263-3340 3/29/2018
0.401 ac.
p.004-0010
0100286000
Timothy and Joyce Miller
1059-551 6/20/1996
216-41 3/12/1962
0.481 ac. p.4-113
0100509000
Alvin E. Miller
Esther M. Miller
OR.0276-7180 11/4/2020
238.4 ac. p.4-124
0100500000
Berlin Properties Inc.
OR.0168-0421 9/15/2003
Richard Weaver Allot
Lot 7
0.973 ac.
p.002-0250
0100071001
Richard Weaver Allot
Lot 6
2.115 ac.
p.002-0250
0100071000
Duane Jay Miller
Trina Machelle Miller
OR.0162-0363 8/28/2003
Richard Weaver Allot
Lot 5
0.92 ac.
p.002-0250
0100070000
Richard Weaver Allot
Lot 4
0.557 ac.
p.002-0250
0101198000
Richard Weaver Allot
Lot 1
0.78 ac.
p.002-0250
0101197000
Bryan R. Lester
Alexandra R. Lester
OR.0276-5311 4/22/2021
Second Stutzman Sub
Lot 14
1.079 ac.
p.6-174
0101201000
Second Stutzman Sub
Lot 8
1.053 ac.
p.006-0174
0101203000
Second Stutzman Sub
Lot 9
0.998 ac.
p.006-0174
0101199000
Second Stutzman Sub
Lot 10
0.778 ac.
p.010-0805
0101373000
Second Stutzman Sub
Lot 15
1.231 ac.
p.006-0174
0101206000
Cynthia M. Mullet
OR.118-307 7/23/2002
Edwin Miller
Tammy Miller
OR.0098-0782
1/8/2002
Matthew E. Miller
Jody R. Miller
0221-0193 8/10/1983
OR.0101-0434 1/29/2002
Third Stutzman Sub
Lot 39
1.134 ac.
p.019-2987
0101219001
Allen Miller
Brenda S. Miller
OR.0257-5709 9/23/2016
Third Stutzman Sub
Lot 36
1.089 ac.
p.019-1440
0101212000
Third Stutzman Sub
Lot 38
0.544 ac.
p.019-2987
0101213001
Karston J. Mullet
Briana L. Mullet
OR.0257-5707 9/23/2016
Third Stutzman Sub
Lot 26
1.196 ac.
p.002-0169
0101223000
Perry A. Beachy
Hannah R. Beachy
OR.0257-0026 7/19/2016
Aaron N. Hershberger
Mattie M. Hershberger
OR.0258-3457 11/23/2016
Third Stutzman Sub
Lot 37
0.506 ac.
p.002-0169
0101209000
Third Stutzman Sub
Lot 28
0.475 ac.
p.002-0169
0101221000
Kate E. Miller
OR.0277-1707 5/27/2021
Third Stutzman