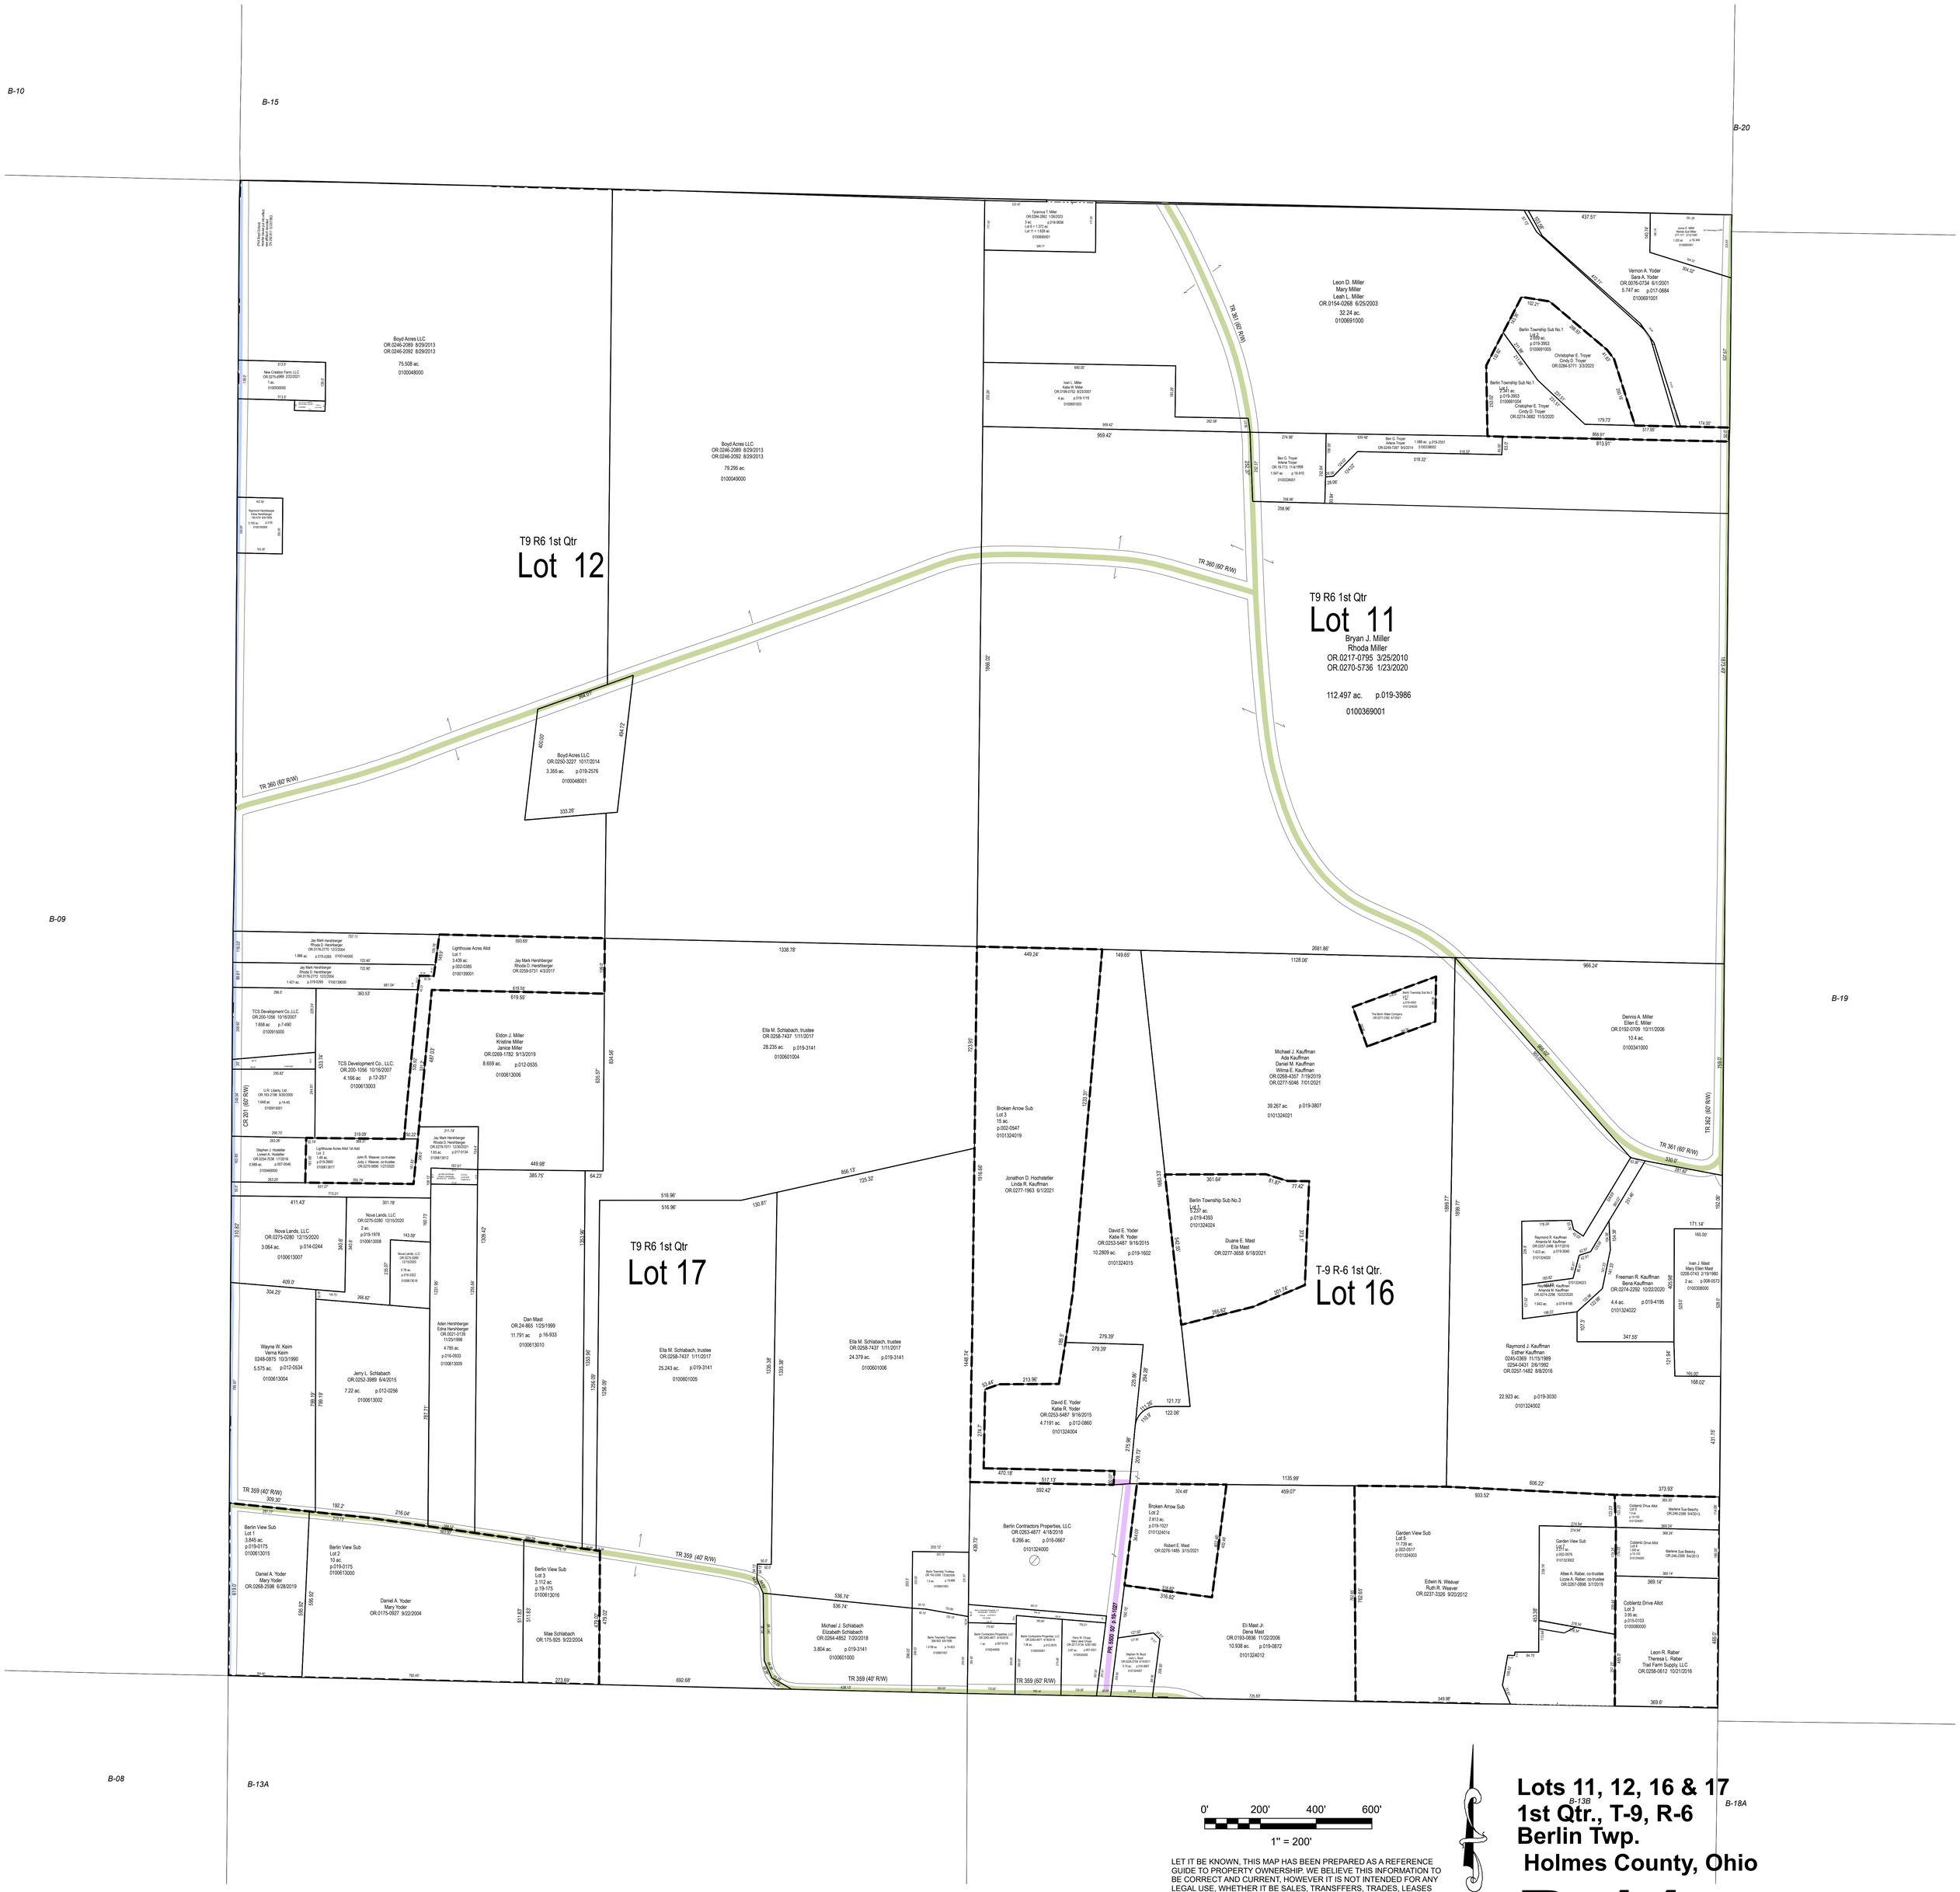
B-10
B-15
B-20
B-09
B-19
B-08
B-13A
B-13B
B-18A
T9 R6 1st Qtr
Lot 12
T9 R6 1st Qtr
Lot 11
Bryan J. Miller
Rhoda Miller
OR.0217-0795 3/25/2010
OR.0270-5736 1/23/2020
112.497 ac. p.019-3986
0100369001
T9 R6 1st Qtr
Lot 17
T-9 R-6 1st Qtr.
Lot 16
TR 360 (60' R/W)
TR 361 (60' R/W)
TR 359 (40' R/W)
TR 359 (60' R/W)
TR 362 (60' R/W)
CR 201 (60' R/W)
PR 5000 (50' R/W)
Boyd Acres LLC
OR.0246-2089 8/29/2013
OR.0246-2092 8/29/2013
75.508 ac.
0100048000
Boyd Acres LLC
OR.0246-2089 8/29/2013
OR.0246-2092 8/29/2013
79.295 ac.
0100049000
Boyd Acres LLC
OR.0250-3227 10/17/2014
3.355 ac. p.019-2576
0100048001
Leon D. Miller
Mary Miller
Leah L. Miller
OR.0154-0268 6/25/2003
32.24 ac.
0100691000
Vernon A. Yoder
Sara A. Yoder
OR.0076-0734 6/1/0001
5.747 ac. p.017-0684
0100691001
Berlin Township Sub No.1
Lot 2
2.559 ac.
p.019-3953
0100691005
Christopher E. Troyer
Cindy D. Troyer
OR.0284-5771 3/3/2023
Berlin Township Sub No.1
Lot 1
2.171 ac.
p.019-3953
0100691004
Christopher E. Troyer
Cindy D. Troyer
OR.0274-3682 11/5/2020
Ben G. Troyer
Arlene Troyer
OR.0249-7297 9/3/2014
1.088 ac. p.019-2551
0100338002
Ben G. Troyer
Arlene Troyer
OR.19-712 11/4/1999
1.547 ac. p.16-910
0100338001
Ivan L. Miller
Katie W. Miller
OR.0199-0752 8/23/2007
4 ac. p.019-1119
0100691003
Tyrenous T. Miller
OR.0284-2862 1/26/2023
3 ac. p.018-0656
Lot 10 = 1.373 ac.
Lot 11 = 1.628 ac.
0100690001
Jay Mark Hershberger
Rhoda D. Hershberger
OR.0176-2770 12/3/2004
1.886 ac. p.019-0265 0100140000
Jay Mark Hershberger
Rhoda D. Hershberger
OR.0176-2772 12/3/2004
1.421 ac. p.019-0265 0100139000
Lighthouse Acres Allot
Lot 1
3.439 ac.
p.002-0385
0100139001
Jay Mark Hershberger
Rhoda D. Hershberger
OR.0259-5731 4/3/2017
TCS Development Co. LLC.
OR.200-1056 10/16/2007
1.656 ac. p.7-490
0100191000
TCS Development Co., LLC.
OR.200-1056 10/16/2007
4.166 ac. p.12-257
0100613003
Eldon J. Miller
Kristine Miller
Janice Miller
OR.0269-1782 9/13/2019
8.659 ac. p.012-0535
0100613006
Ella M. Schlabach, trustee
OR.0258-7437 1/11/2017
28.235 ac. p.019-3141
0100601004
Broken Arrow Sub
Lot 3
15 ac.
p.002-0547
0101324019
Michael J. Kauffman
Ada Kauffman
Daniel M. Kauffman
Wilma E. Kauffman
OR.0268-4357 7/19/2019
OR.0277-5046 7/01/2021
39.267 ac. p.019-3807
0101324021
Dennis A. Miller
Ellen E. Miller
OR.0192-0709 10/11/2006
10.4 ac.
0100341000
Jonathon D. Hochstetler
Linda R. Kauffman
OR.0277-1963 6/1/2021
David E. Yoder
Katie R. Yoder
OR.0253-5487 9/16/2015
10.2809 ac. p.019-1602
0101324015
Berlin Township Sub No.3
Lot 1
5.237 ac.
p.019-4393
0101324024
Duane E. Mast
Ella Mast
OR.0277-3658 6/18/2021
David E. Yoder
Katie R. Yoder
OR.0253-5487 9/16/2015
4.7191 ac. p.012-0860
0101324004
Nova Lands, LLC
OR.0275-0280 12/15/2020
3.064 ac. p.014-0244
0100613007
Nova Lands, LLC
OR.0275-0280 12/15/2020
2 ac.
p.019-1978
0100613008
Wayne W. Keim
Verna Keim
0246-0875 10/3/1990
5.575 ac. p.012-0534
0100613004
Jerry L. Schlabach
OR.0252-3989 6/4/2015
7.22 ac. p.012-0256
0100613002
Aden Hershberger
Edna Hershberger
OR.0021-0139
11/25/1998
4.785 ac.
p.016-0933
0100613009
Dan Mast
OR.24-865 1/25/1999
11.791 ac. p.16-933
0100613010
Ella M. Schlabach, trustee
OR.0258-7437 1/11/2017
25.243 ac. p.019-3141
0100601005
Ella M. Schlabach, trustee
OR.0258-7437 1/11/2017
24.379 ac. p.019-3141
0100601006
Berlin View Sub
Lot 1
3.845 ac.
p.019-0175
0100613015
Daniel A. Yoder
Mary Yoder
OR.0268-2598 6/28/2019
Berlin View Sub
Lot 2
10 ac.
p.019-0175
0100613000
Daniel A. Yoder
Mary Yoder
OR.0175-0927 9/22/2004
Berlin View Sub
Lot 3
3.112 ac
p.19-175
0100613016
Mae Schlabach
OR.175-925 9/22/2004
Michael J. Schlabach
Elizabeth Schlabach
OR.0264-4852 7/20/2018
3.804 ac. p.019-3141
0100601000
Berlin Contractors Properties, LLC
OR.0263-4877 4/18/2018
6.266 ac. p.016-0667
0101324000
Broken Arrow Sub
Lot 2
2.813 ac.
p.019-1027
0101324014
Robert E. Mast
OR.0276-1485 3/15/2021
Eli Mast Jr.
Dena Mast
OR.0193-0836 11/22/2006
10.938 ac. p.019-0872
0101324012
Garden View Sub
Lot 5
11.739 ac.
p.002-0517
0101324003
Edwin N. Weaver
Ruth R. Weaver
OR.0237-3326 9/20/2012
Raymond J. Kauffman
Esther Kauffman
0245-0369 11/15/1989
0254-0431 2/6/1992
OR.0257-1482 8/8/2016
22.923 ac. p.019-3030
0101324002
Freeman R. Kauffman
Bena Kauffman
OR.0274-2292 10/22/2020
4.4 ac. p.019-4195
0101324022
Ivan J. Mast
Mary Ellen Mast
0258-0743 3/19/1980
2 ac. p.008-0573
0100380000
Cobientz Drive Allot
Lot 3
3.93 ac.
p.015-0103
0100080000
Leon R. Raber
Theresa L. Raber
Trail Farm Supply, LLC
OR.0258-0612 10/21/2016
Garden View Sub
Lot 7
1.517 ac.
p.002-0276
0101323002
Albee A. Raber, co-trustee
Lizzie A. Raber, co-trustee
OR.0267-0898 3/7/2019
Marlenie Sue Beachy
OR.246-2268 9/4/2013
Cobientz Drive Allot
Lot 4
1.500 ac.
p.15-103
0101324001
Cobientz Drive Allot
Lot 1
3.439 ac.
p.15-103
0101324001
Marlenie Sue Beachy
OR.246-2268 9/4/2013
Berlin Township Trustees
OR.1019-1339 12/22/2006
1.0 ac. p.19-690
0100601800
Berlin Township Trustees
OR.1019-1339 12/22/2006
1.319 ac. p.14-633
0100601801
Berlin Contractors Properties, LLC
OR.0263-4877 4/18/2018
1 ac. p.017-0134
0100240000
Berlin Contractors Properties, LLC
OR.0263-4877 4/18/2018
1.06 ac. p.012-0575
0100600001
Perry W. Chupp
Mary Jane Chupp
OR.0201-0128 7/28/1997
0.87 ac. p.001-0021
0100600000
Stephen W. Boyd
Jenny L. Boyd
OR.0274-2292 10/22/2020
0.75 ac. p.019-0867
0101324007
Berlin Township Sub No.3
Lot 2
0.75 ac.
p.019-4393
0101324025
The Berlin Water Company
OR.0277-2282 6/7/2021
Lot 1
0.75 ac.
p.019-4393
0101324023
Amanda M. Kauffman
OR.0274-2296 10/22/2020
1.042 ac. p.019-4195
Raymond R. Kauffman
Amanda M. Kauffman
OR.0257-2406 8/17/2016
1.423 ac. p.019-3040
0101324020
Lot 2
0.75 ac.
p.019-4393
0101324024
Stephen J. Hostetler
Lyneen A. Hostetler
OR.0254-7038 1/7/2016
0.999 ac. p.007-0546
0100498000
Lighthouse Acres Allot 1st Add
Lot 2
1.46 ac.
p.019-3993
0100613017
John R. Weaver, co-trustee
Judy J. Weaver, co-trustee
OR.0270-5695 1/27/2020
Jay Mark Hershberger
Rhoda D. Hershberger
OR.0279-7011 12/30/2021
1.65 ac. p.017-0134
0100613012
Nova Lands, LLC
OR.0275-0280 12/15/2020
0.76 ac.
p.019-3322
0100613018
Berlin View Sub
Lot 4
0.689 ac.
p.002-0276
0101323001
Berlin Contractors Properties, LLC
OR.0263-4877 4/18/2018
1 ac. p.016-0667
0100240000
Berlin Contractors Properties, LLC
OR.0263-4877 4/18/2018
1.06 ac. p.012-0575
0100600001
Perry W. Chupp
Mary Jane Chupp
OR.0201-0128 7/28/1997
0.87 ac. p.001-0021
0100600000
Stephen W. Boyd
Jenny L. Boyd
OR.0274-2292 10/22/2020
0.75 ac. p.019-0867
0101324007