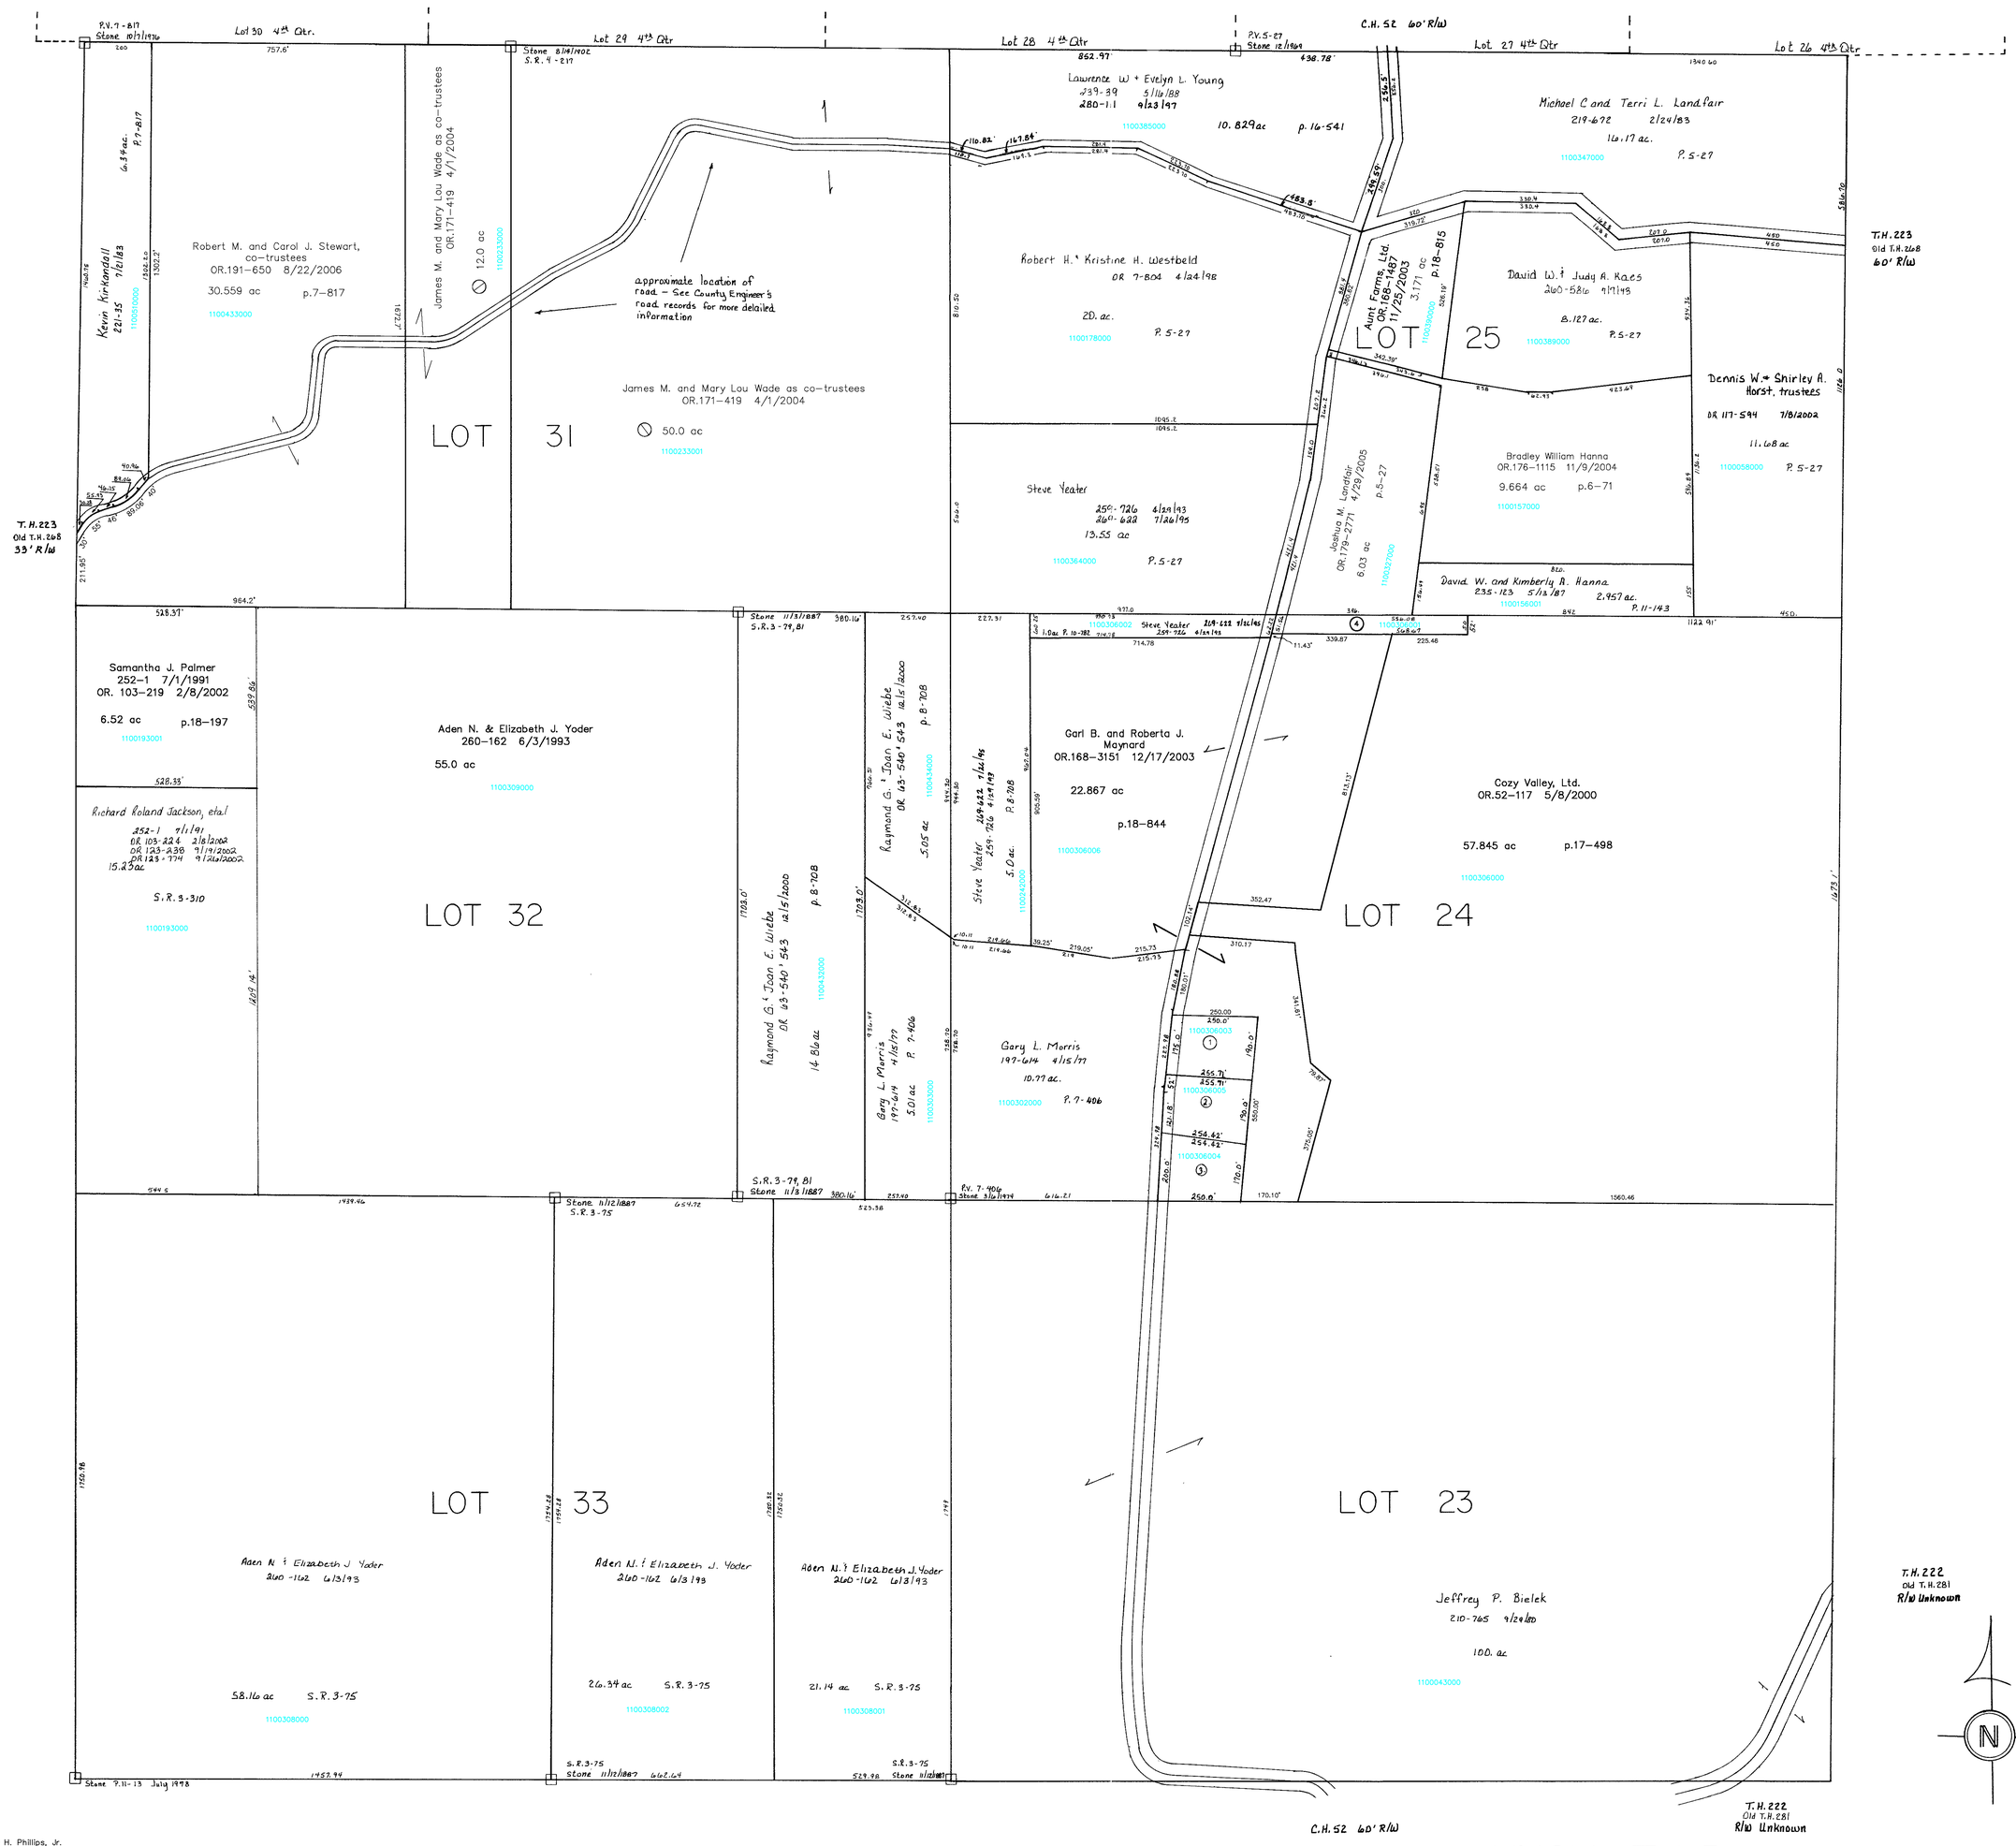

1100306003 (1) Joe H. Phillips, Jr.
OR.182-1015 8/5/2005
1.055 ac p.17-70

1100306005 (2) HOLMES COUNTY HABITAT FOR HUMANITY, INC.
OR.0029-905 4/21/1999
1.07 ac p.17-70

1100306004 (3) LAW ROBERT O. AND SHARON L.
OR.0060-429 10/13/2000
1.069 ac p.17-70

1100306001 (4) HANNA DAVID W. AND KIMBERLY A.
235-121 5/13/1987
0.6455 ac p.11-143

KNOX TWP.
T-9, R-9
4th Qtr
Lots 23,24,25,31,32,33

SCALE 1" = 200'

Last Revision: 8/22/2006

LET IT BE KNOWN, THIS MAP HAS BEEN PREPARED AS A REFERENCE GUIDE TO PROPERTY OWNERSHIP. WE BELIEVE THIS INFORMATION TO BE CORRECT AND CURRENT, HOWEVER, IT IS NOT INTENDED FOR ANY LEGAL USE, WHETHER IT BE IN SALES, TRANSFERS, TRADES, LEASES OF ANY TYPE, ETC., AND DO NOT ACCEPT RESPONSIBILITY FOR ERRORS OF ANY NATURE OR OMISSIONS CONTAINED HEREIN.

KX-15