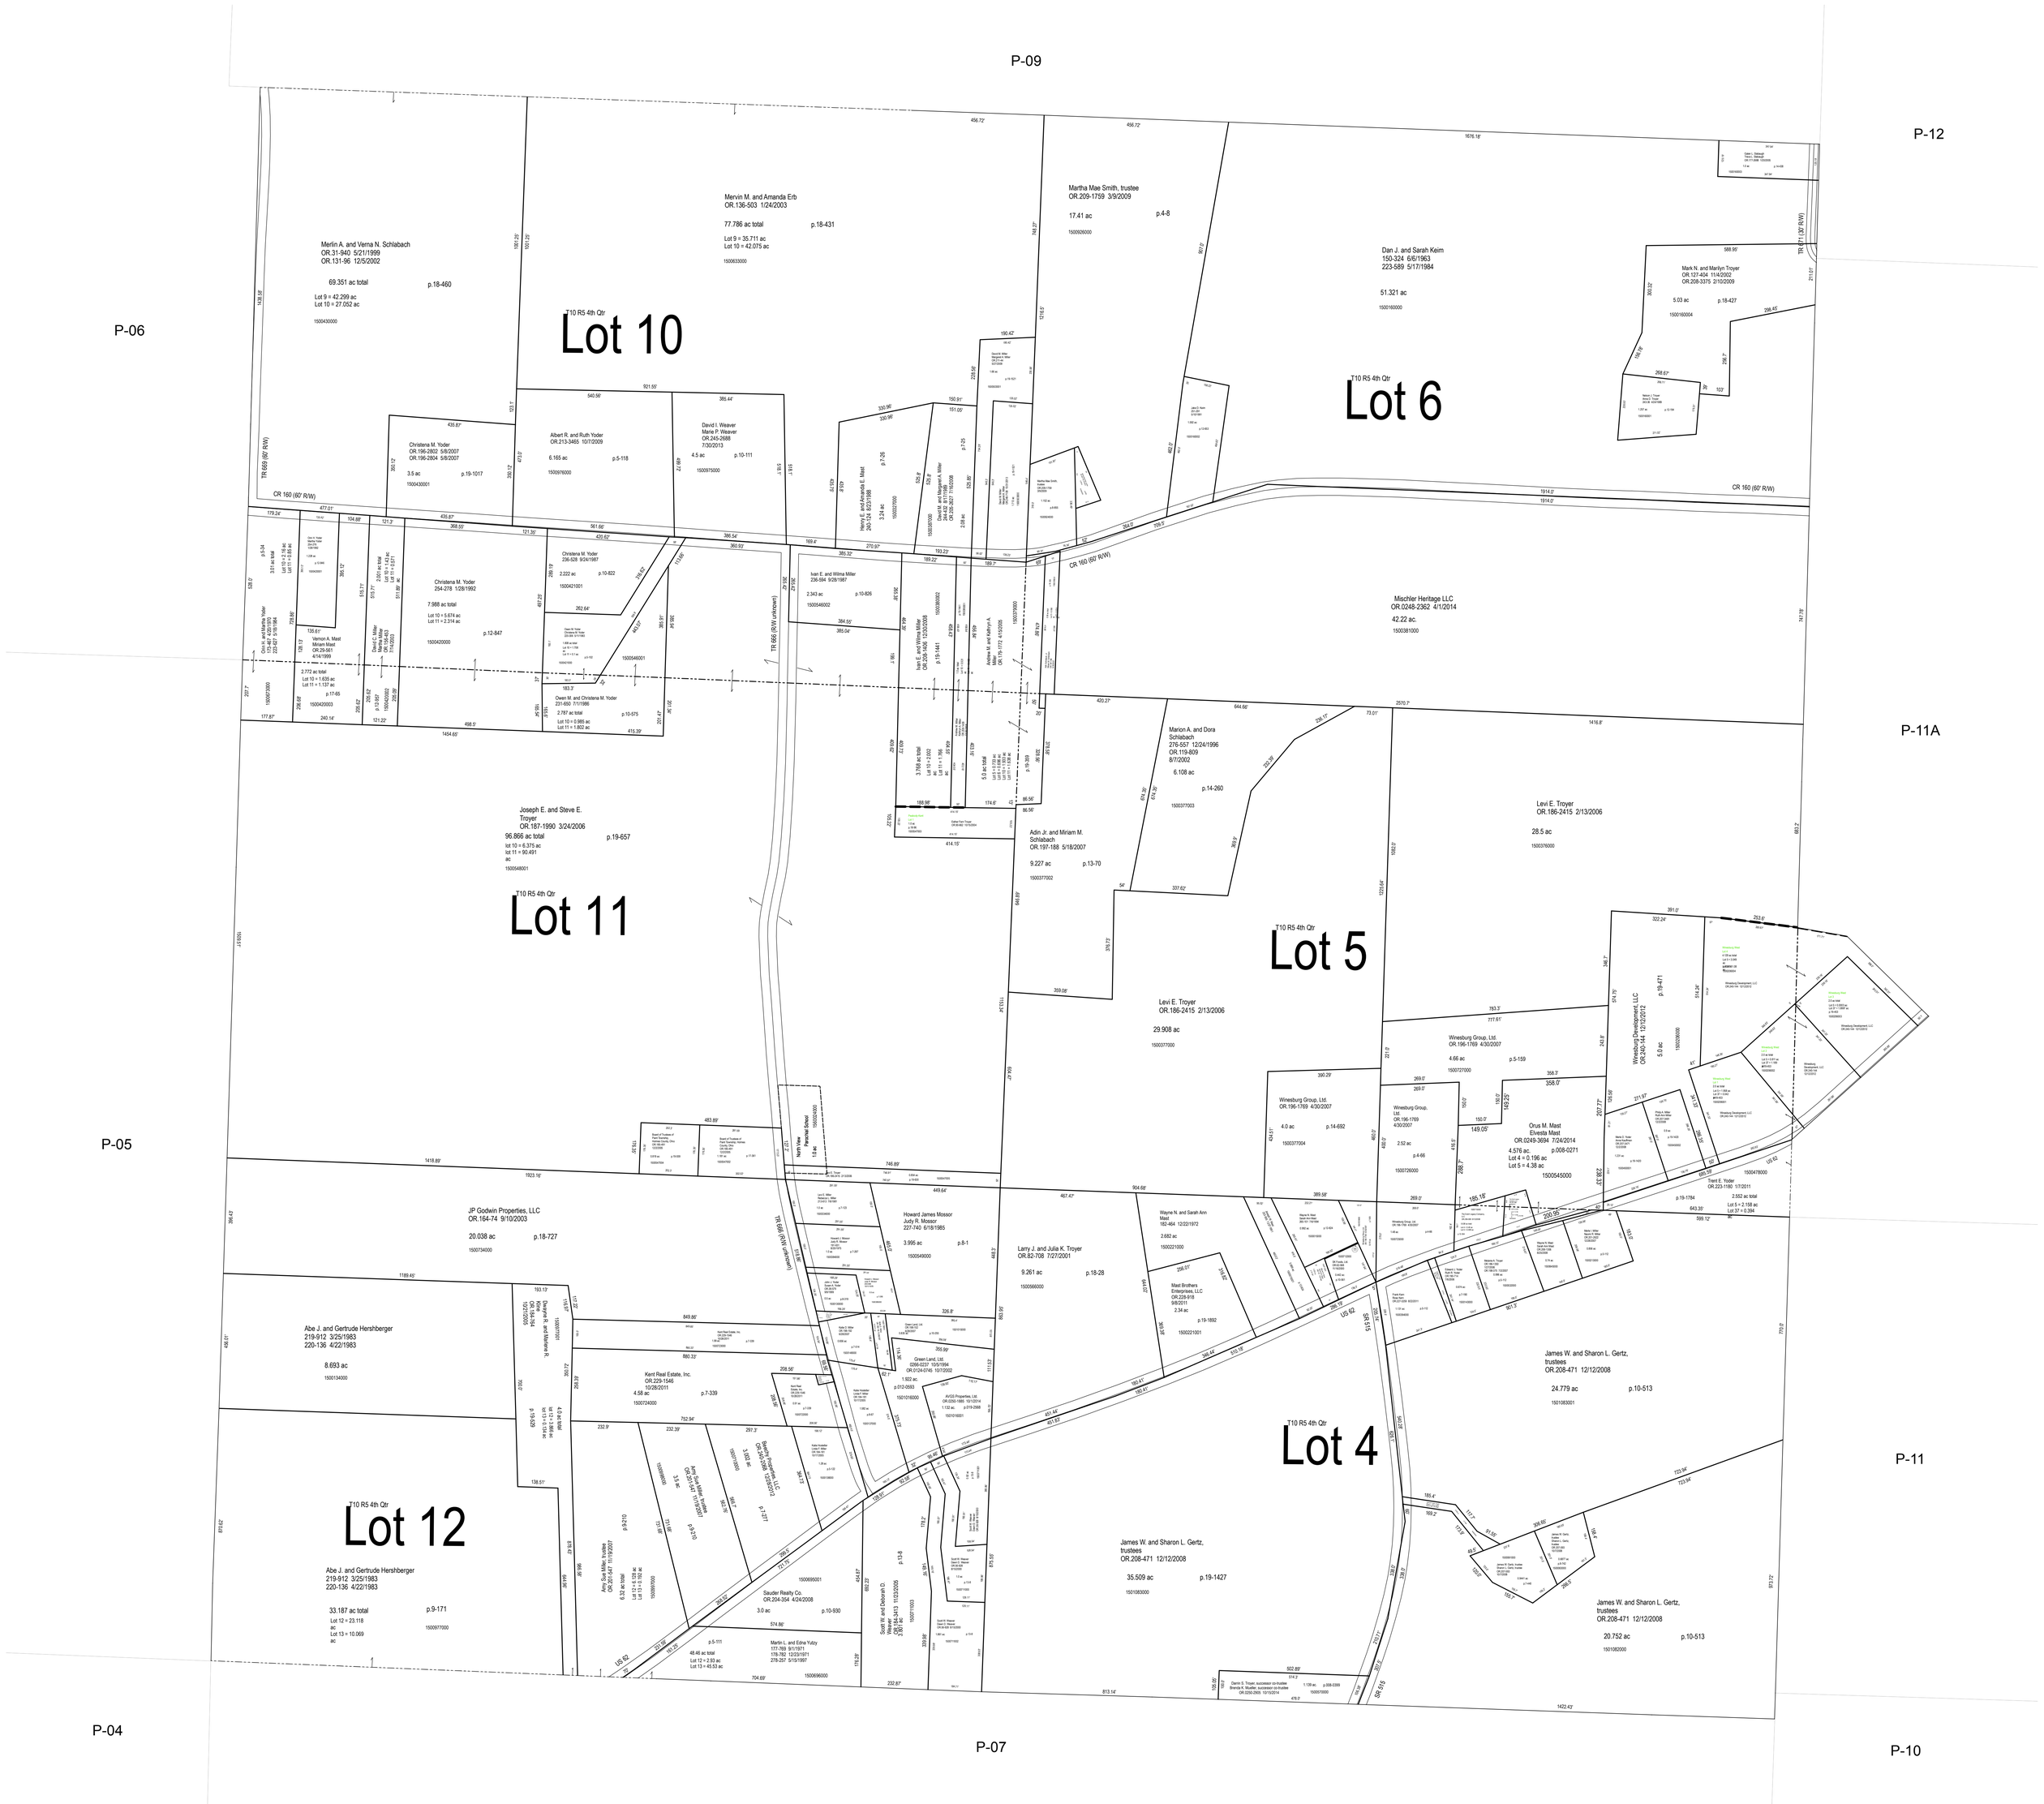
P-09
P-12
P-06
P-11A
P-05
P-11
P-04
P-07
P-10
Lot 10
Lot 6
Lot 11
Lot 5
Lot 4
Lot 12
T10 R5 4th Qtr
Merlin A. and Verna N. Schlabach
OR.31-940 5/21/1999
OR.131-96 12/5/2002
69.351 ac total
p.18-460
Lot 9 = 42.299 ac
Lot 10 = 27.052 ac
1500430000
Mervin M. and Amanda Erb
OR.136-503 1/24/2003
77.786 ac total
p.18-431
Lot 9 = 35.711 ac
Lot 10 = 42.075 ac
1500633000
Martha Mae Smith, trustee
OR.209-1759 3/9/2009
17.41 ac
p.4-8
1500926000
Dan J. and Sarah Keim
150-324 6/6/1963
223-589 5/17/1984
51.321 ac
1500160000
Mark N. and Marilyn Troyer
OR.127-404 11/4/2002
OR.208-3375 2/10/2009
5.03 ac
p.18-427
1500160004
Christena M. Yoder
OR.196-2802 5/8/2007
OR.196-2804 5/8/2007
3.5 ac
p.19-1017
1500430001
Albert R. and Ruth Yoder
OR.213-3465 10/7/2009
6.165 ac
p.5-118
1500976000
David I. Weaver
Marie P. Weaver
OR.245-2688
7/30/2013
4.5 ac
p.10-111
1500975000
Henry E. and Amanda E. Mast
240-124 6/23/1988
3.24 ac
1500321000
David M. and Margaret A. Miller
OR.209-2502 11/6/2008
244-62 8/17/1988
2.28 ac
1500387000
Mischler Heritage LLC
OR.0248-2362 4/1/2014
42.22 ac.
1500381000
Christena M. Yoder
254-278 1/28/1992
7.988 ac total
Lot 10 = 5.674 ac
Lot 11 = 2.314 ac
p.12-847
1500420000
Christena M. Yoder
236-528 9/24/1987
2.222 ac
p.10-822
1500421021
Ivan E. and Wilma Miller
236-594 9/28/1987
2.343 ac
p.10-826
1500546002
Ivan E. and Wilma Miller
OR.208-1406 12/20/2008
p.19-1441
1500380002
Andrew M. and Kathryn A. Miller
OR.179-1172 4/10/2006
1500379000
Vernon A. Mast
Miriam Mast
OR.29-561
4/14/1998
2.772 ac total
Lot 10 = 1.635 ac
Lot 11 = 1.137 ac
p.17-65
1500420003
Owen M. and Christena M. Yoder
231-650 7/1/1986
2.797 ac total
Lot 10 = 0.985 ac
Lot 11 = 1.802 ac
p.10-575
1500546001
Joseph E. and Steve E. Troyer
OR.187-1990 3/24/2006
96.866 ac total
lot 10 = 6.375 ac
lot 11 = 90.491 ac
p.19-657
1500548001
Marion A. and Dora Schlabach
276-557 12/24/1996
OR.119-809
8/7/2002
6.108 ac
p.14-260
1500377003
Levi E. Troyer
OR.186-2415 2/13/2006
28.5 ac
1500376000
Adin Jr. and Miriam M. Schlabach
OR.197-188 5/18/2007
9.227 ac
p.13-70
1500377002
Levi E. Troyer
OR.186-2415 2/13/2006
29.908 ac
1500377000
Winesburg Development, LLC
OR.240-44 12/12/2012
p.19-471
5.0 ac
1500320000
Winesburg Group, Ltd.
OR.196-1769 4/30/2007
4.66 ac
p.5-159
1500727000
Winesburg Group, Ltd.
OR.196-1769 4/30/2007
4.0 ac
p.14-692
1500377004
Winesburg Group, Ltd.
OR.196-1769
4/30/2007
2.52 ac
p.4-66
1500726000
Orus M. Mast
Elvesta Mast
OR.0249-3694 7/24/2014
4.576 ac
p.008-0211
Lot 4 = 0.196 ac
Lot 5 = 4.38 ac
1500545000
Trent E. Yoder
OR.223-1180 1/7/2011
2.552 ac total
Lot 5 = 2.158 ac
Lot 37 = 0.394 ac
1500478000
p.19-1784
JP Godwin Properties, LLC
OR.164-74 9/10/2003
20.038 ac
p.18-727
1500734000
Howard James Mossor
Judy R. Mossor
227-740 6/18/1985
3.995 ac
p.8-1
1500549000
Larry J. and Julia K. Troyer
OR.82-708 7/27/2001
9.261 ac
p.18-28
1500566000
Wayne N. and Sarah Ann Mast
182-464 12/22/1972
2.682 ac
1500221000
Mast Brothers Enterprises, LLC
OR.228-918
9/8/2011
2.34 ac
p.19-1892
1500221001
Abe J. and Gertrude Hershberger
219-912 3/25/1983
220-136 4/22/1983
8.693 ac
1500154000
Kent Real Estate, Inc.
OR.229-1546
10/28/2011
4.58 ac
p.7-339
1500724000
Green Land, Ltd.
0266-027 10/5/1994
OR.0124-0745 10/7/2002
1.922 ac.
p.012-0593
1501016000
AVGS Properties, Ltd.
OR.0260-1885 10/1/2014
1.132 ac
p.019-2968
1501016001
James W. and Sharon L. Gertz, trustees
OR.208-471 12/12/2008
24.779 ac
p.10-513
1501083001
James W. and Sharon L. Gertz, trustees
OR.208-471 12/12/2008
35.509 ac
p.19-1427
1501083000
James W. and Sharon L. Gertz, trustees
OR.208-471 12/12/2008
20.752 ac
p.10-513
1501108000
Abe J. and Gertrude Hershberger
219-912 3/25/1983
220-136 4/22/1983
33.187 ac total
p.9-171
Lot 12 = 23.118 ac
Lot 13 = 10.069 ac
1500977000
Sauder Realty Co.
OR.204-354 4/24/2008
3.0 ac
p.10-930
1500696001
Martin L. and Edna Yutzy
177-769 9/1/1971
178-782 12/23/1971
278-257 5/15/1997
48.46 ac total
Lot 12 = 2.93 ac
Lot 13 = 45.53 ac
p.5-111
1500696000
Scott W. and Deborah D. Weaver
OR.204-3413 11/23/2005
5.300 ac
p.13-8
1500711003
Scott W. Weaver
Deborah D. Weaver
OR.0248-2410
1500711002
Damin S. Troyer, successor co-trustee
Brenda K. Mueller, successor co-trustee
OR.0250-2905 10/13/2014
1.139 ac.
p.008-0299
1500678000
Dorothy B. and Marlayne R. Kline
OR.0250-2905
10/13/2014
1500771001
Amy Sue Miller, trustee
OR.208-547 11/19/2007
6.32 ac total
Lot 12 = 5.128 ac
Lot 13 = 1.192 ac
p.9-210
p.9-310
1500899000
1500899001
Beachy Properties, LLC
OR.241-0088 12/26/2012
3.005 ac
p.7-271
1500771000
Kelly Hostetler
Lowell F. Miller
OR.0251-2000
10/13/2015
1500713000
Kent Real Estate, Inc.
OR.229-1546
10/28/2011
1.38 ac
p.7-339
1500724001
Board of Trustees of Paint Township, Holmes County, Ohio
OR.185-441
12/1/2006
0.618 ac
p.19-599
1500640004
Board of Trustees of Paint Township, Holmes County, Ohio
OR.185-441
12/1/2006
1.01 ac
p.17-361
1500640002
Board of Trustees of Paint Township, Holmes County, Ohio
OR.185-441
12/1/2006
0.618 ac
p.19-599
1500640004
Board of Trustees of Paint Township, Holmes County, Ohio
OR.185-441
12/1/2006
1.01 ac
p.17-361
1500640002
Lewis E. Miller
Rebecca J. Miller
OR.0251-2000
10/13/2015
2.4 ac
1500740000
Howard J. Mossor
Judy R. Mossor
OR.0251-2000
10/13/2015
1.3 ac
1500740001
Kelly Hostetler
Lowell F. Miller
OR.0251-2000
10/13/2015
1.25 ac
1500738000
Kelly Hostetler
Lowell F. Miller
OR.0251-2000
10/13/2015
1.00