2600269007 (15) Aden I. Mast and Brenda S. Mast
OR.241–1117 1/31/2013
0.051 ac p.19–894

2600141001 (16) Anna Hochstetler
225–34 10/3/1984
0.007 ac

2600672001 (17) Ruth Yoder
OR.71–252 4/2/2001
0.04 ac p.3–74 B

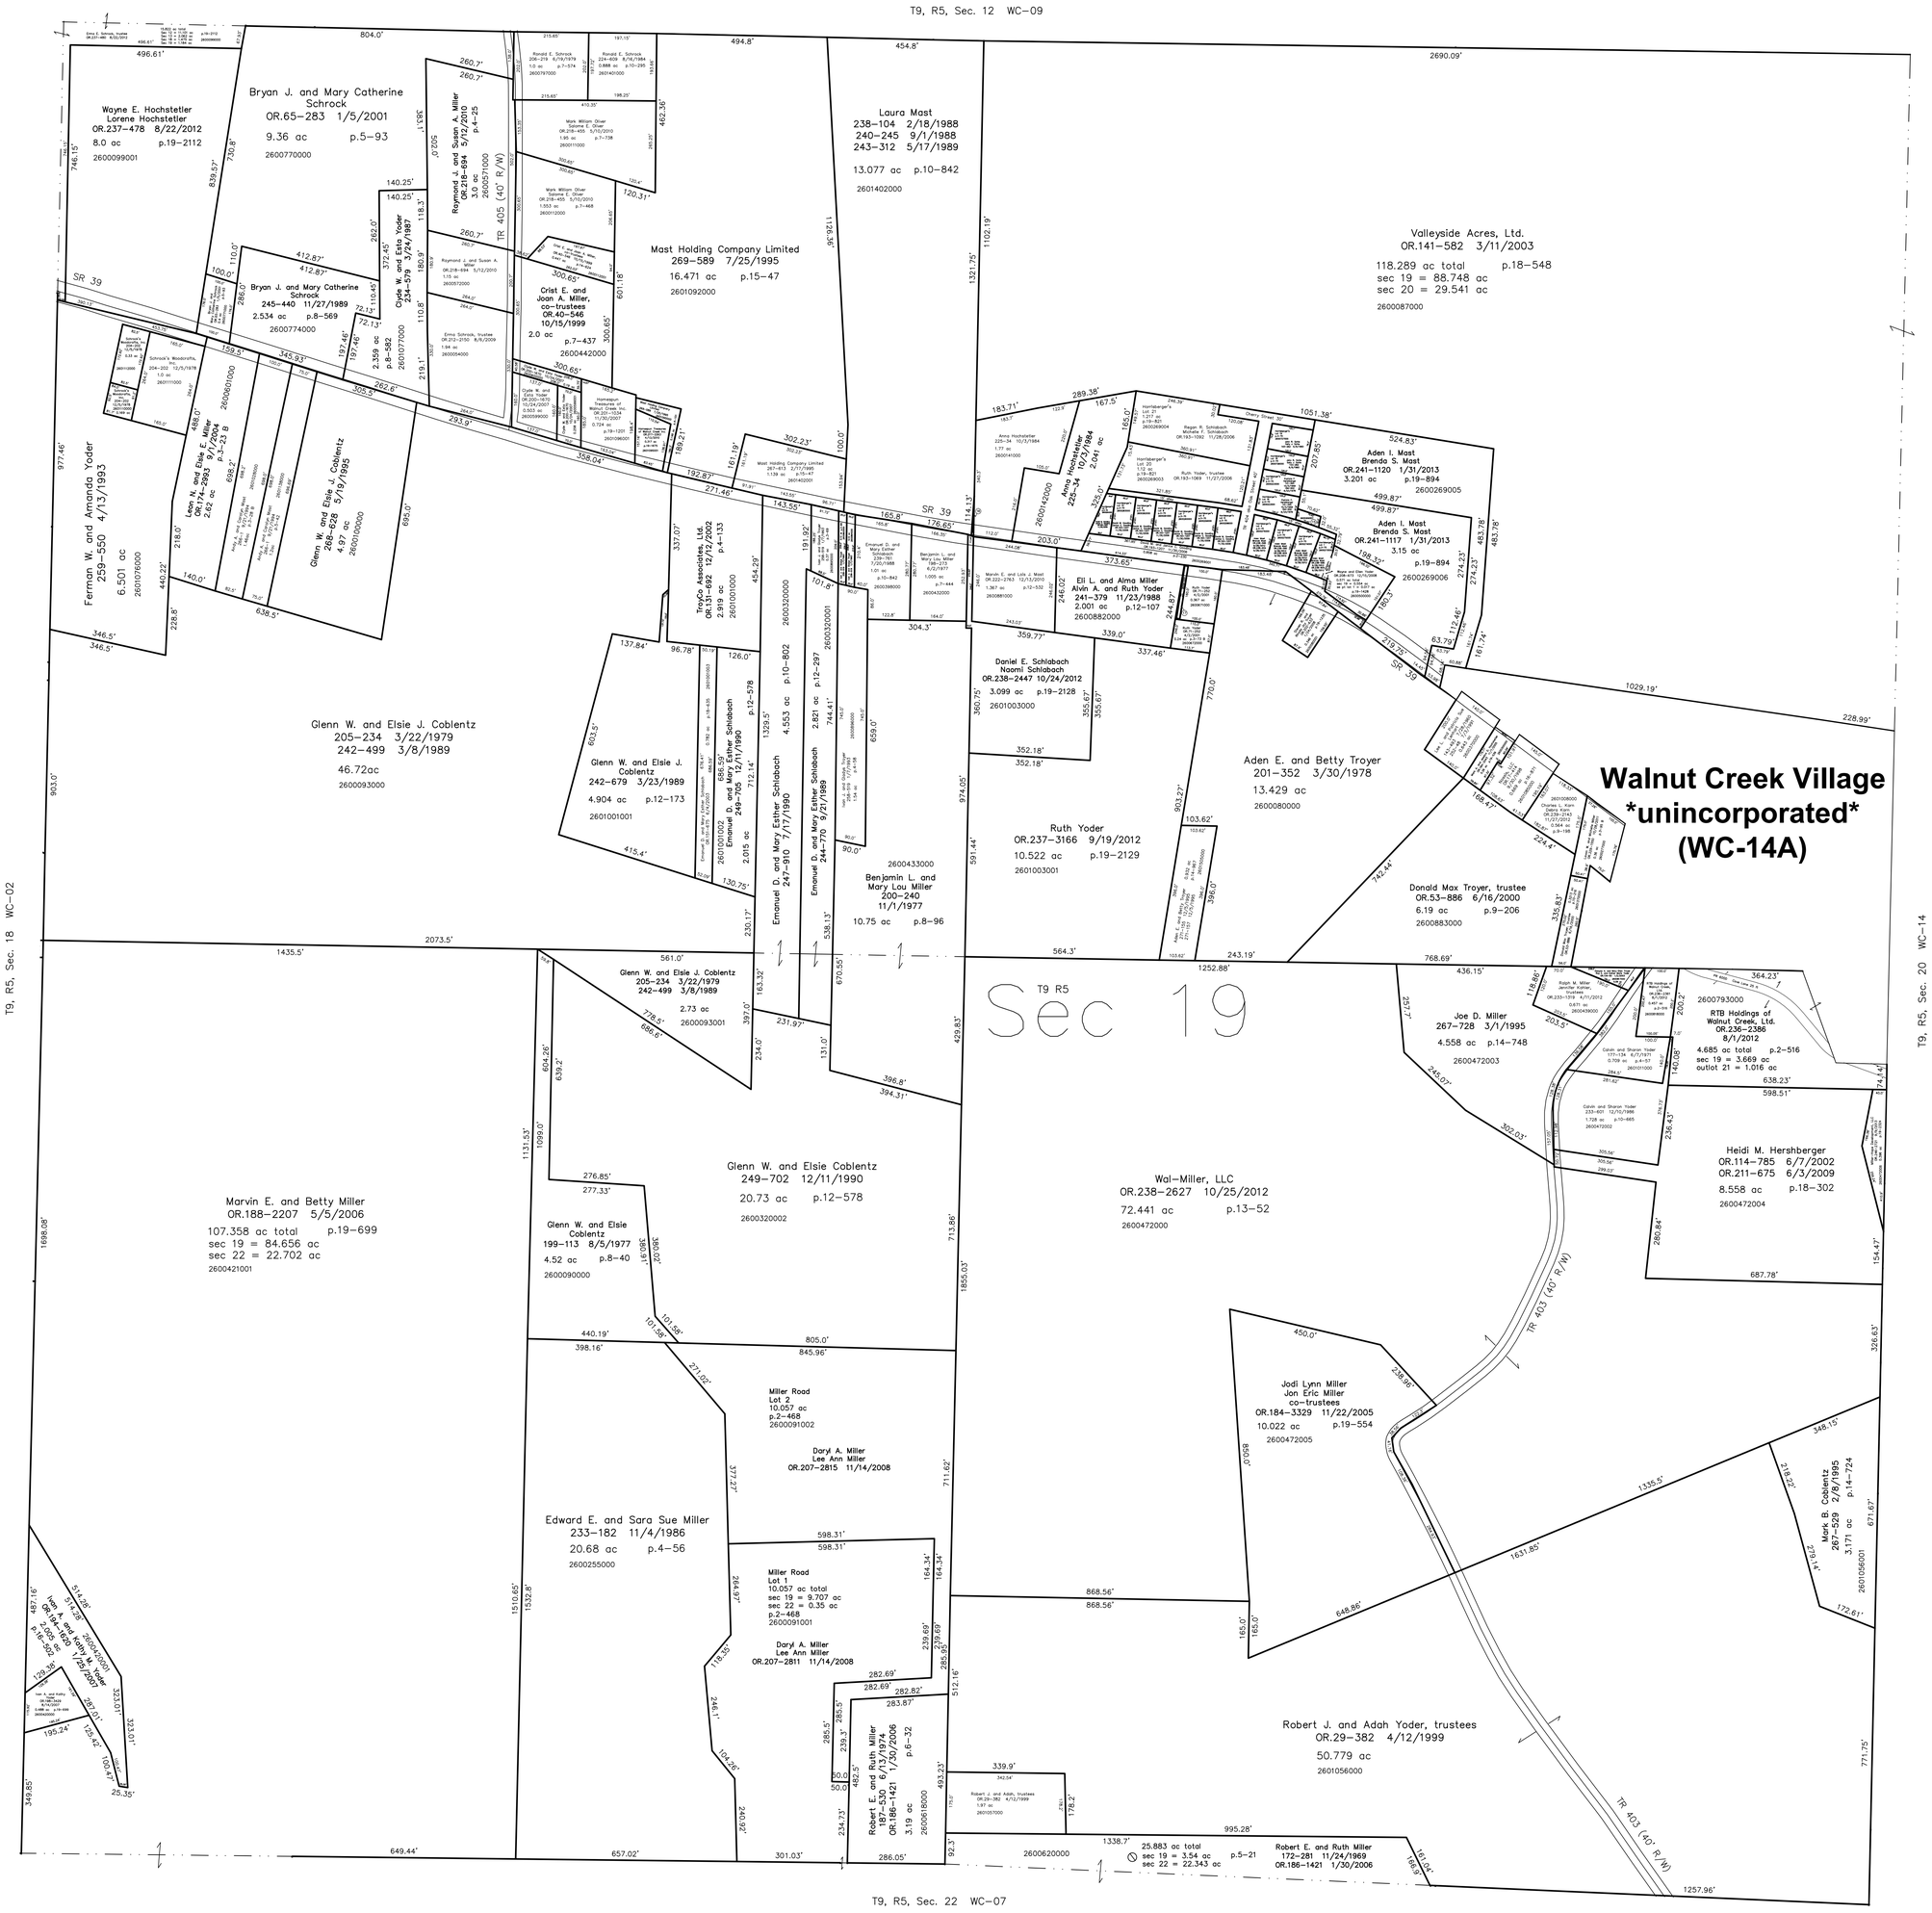


Albert Horrisberger's Subdivision
Plat 3–70 Platted 8/29/1959

Albert Horrisberger's Subdivision Replat & Renumbering of Lots 12, 13, 14 & 15 and Additional Lands
Plat 19–821 Platted 10/4/2006

Miller Road Subdivision
Plat 2–468 Platted 11/12/2008

0' 200' 400' 600'
1" = 200'

LET IT BE KNOWN, THIS MAP HAS BEEN PREPARED AS A REFERENCE GUIDE TO PROPERTY OWNERSHIP. WE BELIEVE THIS INFORMATION TO BE CORRECT AND CURRENT, HOWEVER IT IS NOT INTENDED FOR ANY LEGAL USE, WHETHER IT BE IN SALES, TRANSFERS, TRADES, LEASES OF ANY TYPE, ETC., AND DO NOT ACCEPT RESPONSIBILITY FOR ERRORS OF ANY NATURE OR OMISSIONS CONTAINED HEREIN.

⊘ new survey required for next transfer

Last Revision: 9/9/2013

**T-9, R-5, Sec.19**
**Walnut Creek Twp.**
**Holmes County, Ohio**

# WC-08