2700378000 (1) John D. and Jennifer L. Carroll
OR.194–1631 1/25/2007
0.035 ac p.6–132

2700379000 (2) John D. and Jennifer L. Carroll
OR.194–1631 1/25/2007
0.722 ac p.6–132

2760001000 (3) The Village of Loudonville
204–408 12/27/1978
0.333 ac p.8–356

2760002000 (4) The Village of Loudonville
204–408 12/27/1978
0.318 ac p.8–356

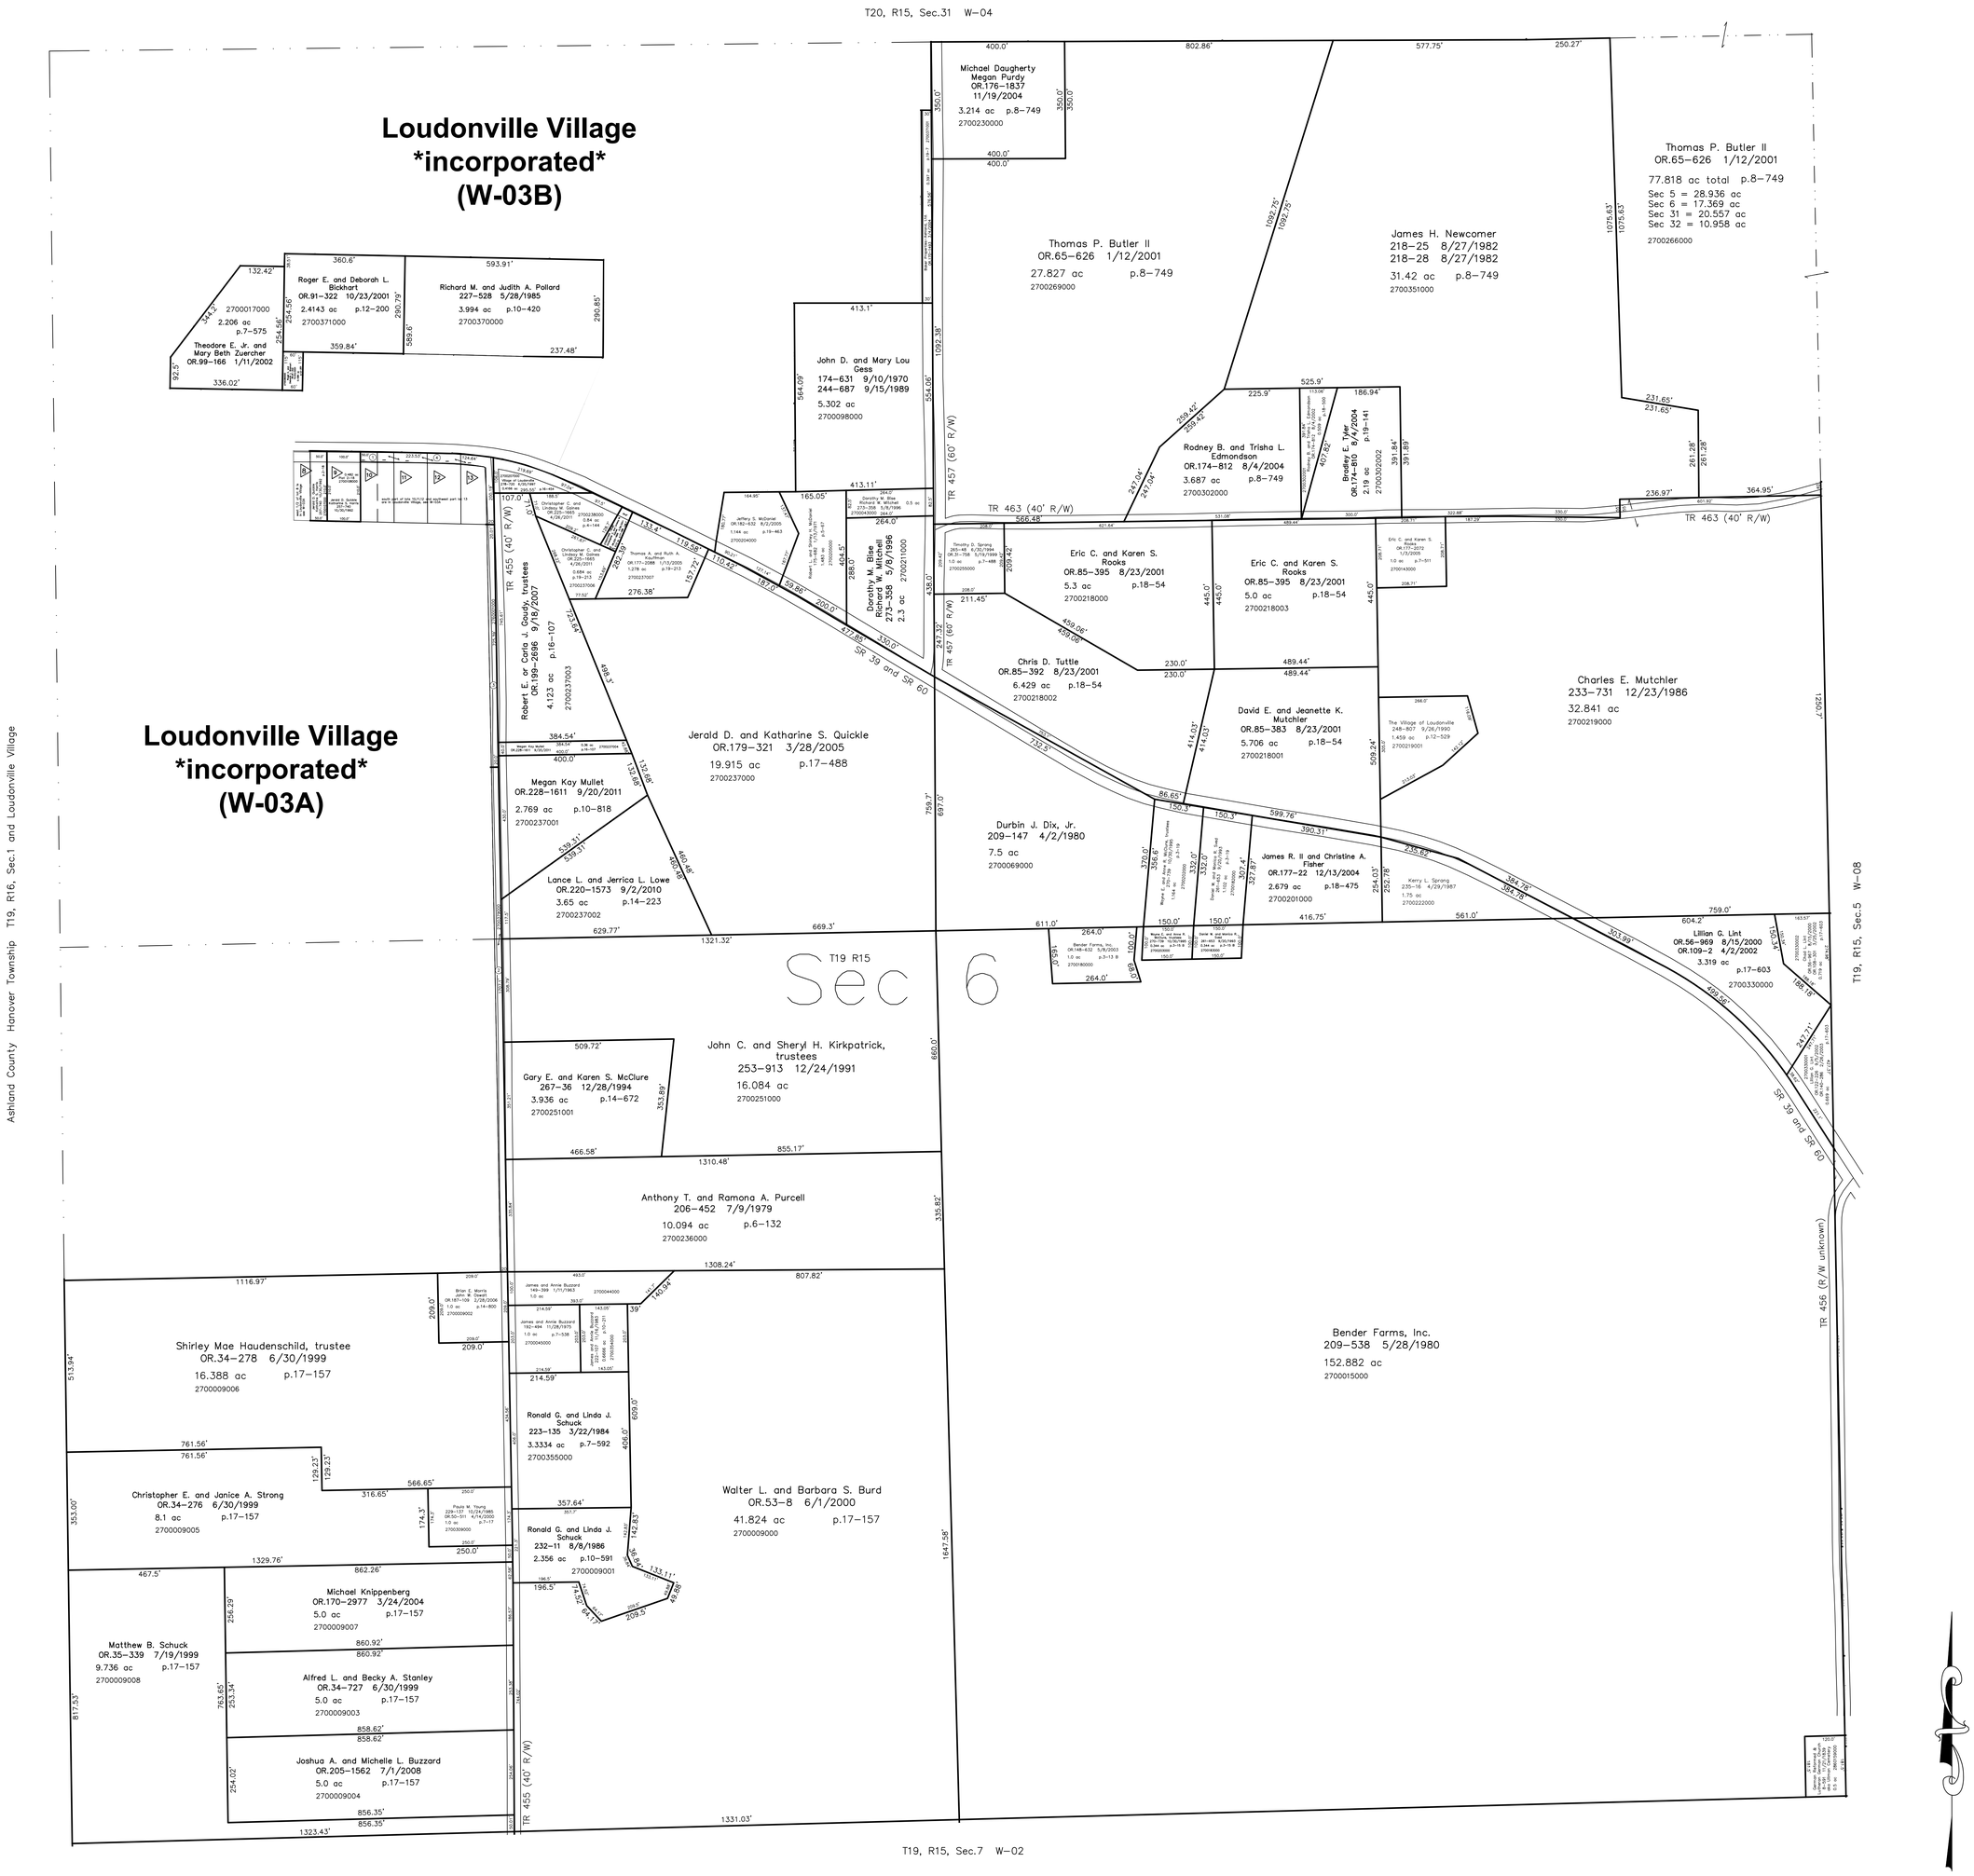

Last Revision: 9/20/2011

T-19, R-15, Sec. 6
Washington Twp.
Holmes County, Ohio

W-03

0' 200' 400' 600'
1" = 200'

LET IT BE KNOWN, THIS MAP HAS BEEN PREPARED AS A REFERENCE GUIDE TO PROPERTY OWNERSHIP. WE BELIEVE THIS INFORMATION TO BE CORRECT AND CURRENT, HOWEVER IT IS NOT INTENDED FOR ANY LEGAL USE, WHETHER IT BE IN SALES, TRANSFERS, TRADES, LEASES OF ANY TYPE, ETC., AND DO NOT ACCEPT RESPONSIBILITY FOR ERRORS OF ANY NATURE OR OMISSIONS CONTAINED HEREIN.

new survey required for next transfer