# HOLMES COUNTY KILLBUCK TOWNSHIP
## SECTION 8 TWP-8N RANGE -8W

| CALC BY | HOL-520-9.57 | OHIO | 35/36 |
|---|---|---|---|
| CHKD BY | | FHWA REGION 5 | |

HOLMES COUNTY

R/W PLAN SHEET 6/7

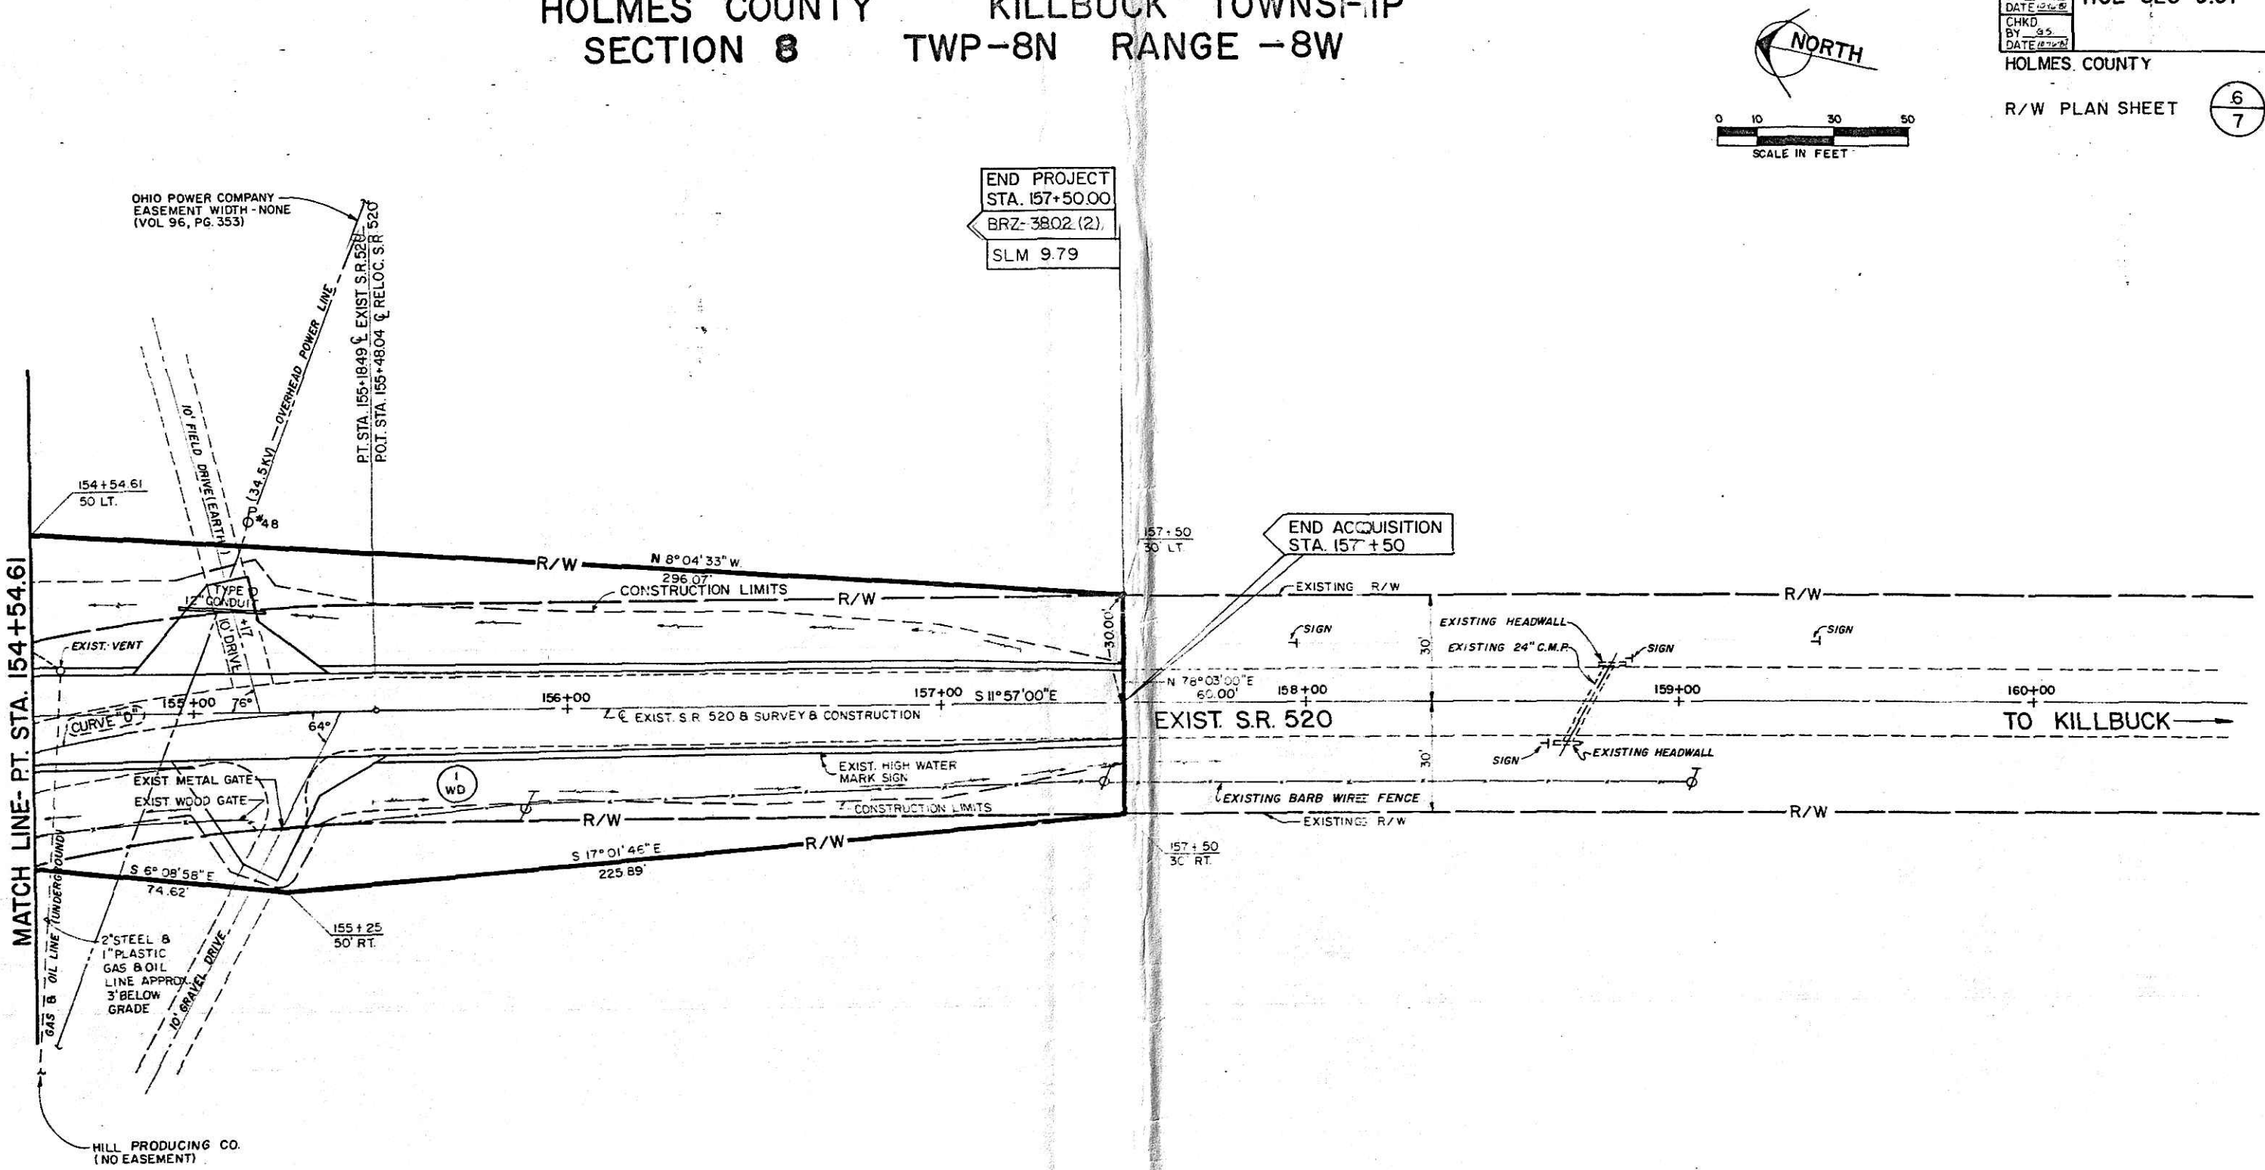


EXISTING CENTERLINE CURVE DATA

CURVE "D"

P.I. STA. 154+03.86
Δ = 32°28'12" RT
R = 416.07'
T = 121.16'
L = 235.79'
CH = 232.65'
D = 13°46'14"
E = 17.28'
P.C. STA. 152+82.70
P.T. STA. 155+18.49
= P.O.T. RELOC. S.R. 520
STA. 155+48.04

| REV. | DATE | DESCRIPTION |
|---|---|---|
| | 2-25-88 | COMPLETION DATE |

S.R. 520 RIGHT OF WAY PLAN STA. 154+54.61 TO STA. 157+50

VOL 13 PAGE 20