184042

$20.00

WALNUT CREEK TOWNSHIP
1ST. QTR. LOT 1
T-9N; R-5W
HOLMES COUNTY, OHIO

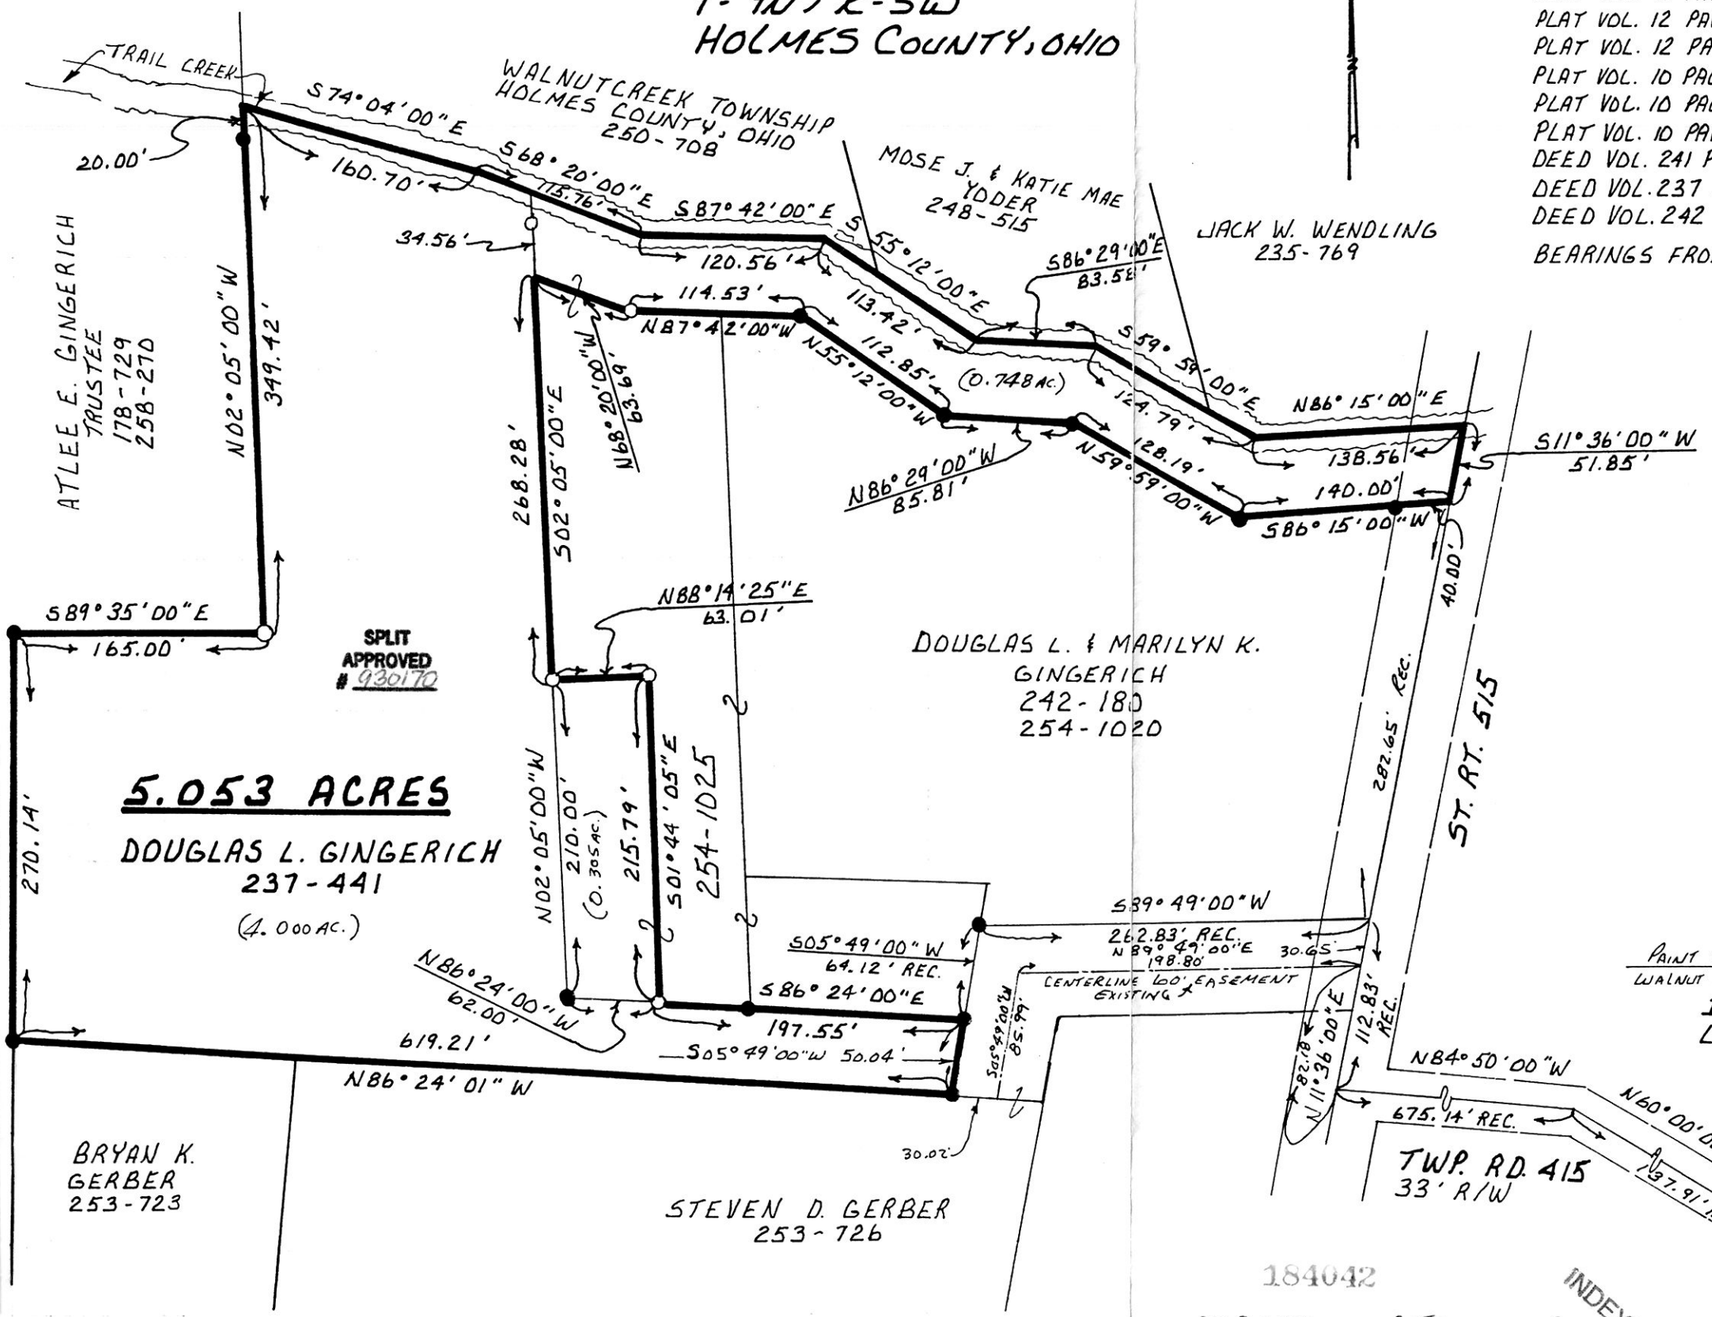

REFERENCES:

PLAT VOL. 10 PAGE 877
PLAT VOL. 10 PAGE 740
PLAT VOL. 12 PAGE 112
PLAT VOL. 12 PAGE 27
PLAT VOL. 10 PAGE 467
PLAT VOL. 10 PAGE 277
PLAT VOL. 10 PAGE 870
DEED VOL. 241 PAGE 556
DEED VOL. 237 PAGE 441
DEED VOL. 242 PAGE 180

BEARINGS FROM DEED VOL. 254 PAGE 1025

0 50 100 200

SCALE: 1" = 100'

- ● IRON PIN FOUND
- ○ 5/8" REBAR WITH I.D. CAP SET. I.D. CAP MARKED "BAKER 6938."

STATE OF OHIO
DONALD C. BAKER
6938
REGISTERED SURVEYOR

I CERTIFY THIS SURVEY TO BE CORRECT TO THE BEST OF MY KNOWLEDGE.

Donald C. Baker

DONALD C. BAKER P.S. 6938
5958 T.R. 322
MILLERSBURG, OHIO 44654
PH: (216) 674-4788

AUGUST 5, 1993

38593-BEC

FVOL 14 PAGE 310

184042

INDEXED

Rec'd. SEP 24 1993
Recorded SEP 27 1993
Plat Vol. 14
Deed vol. 261 pg 724

AT 2:52 O'CLOCK P.m.
Holmes Co. Ohio Fee $20.00
Pg. 310 Recorder Sally Miller
Laurel.

PLAT APPROVED 9/24/93 B