VOL 17 PAGE 187

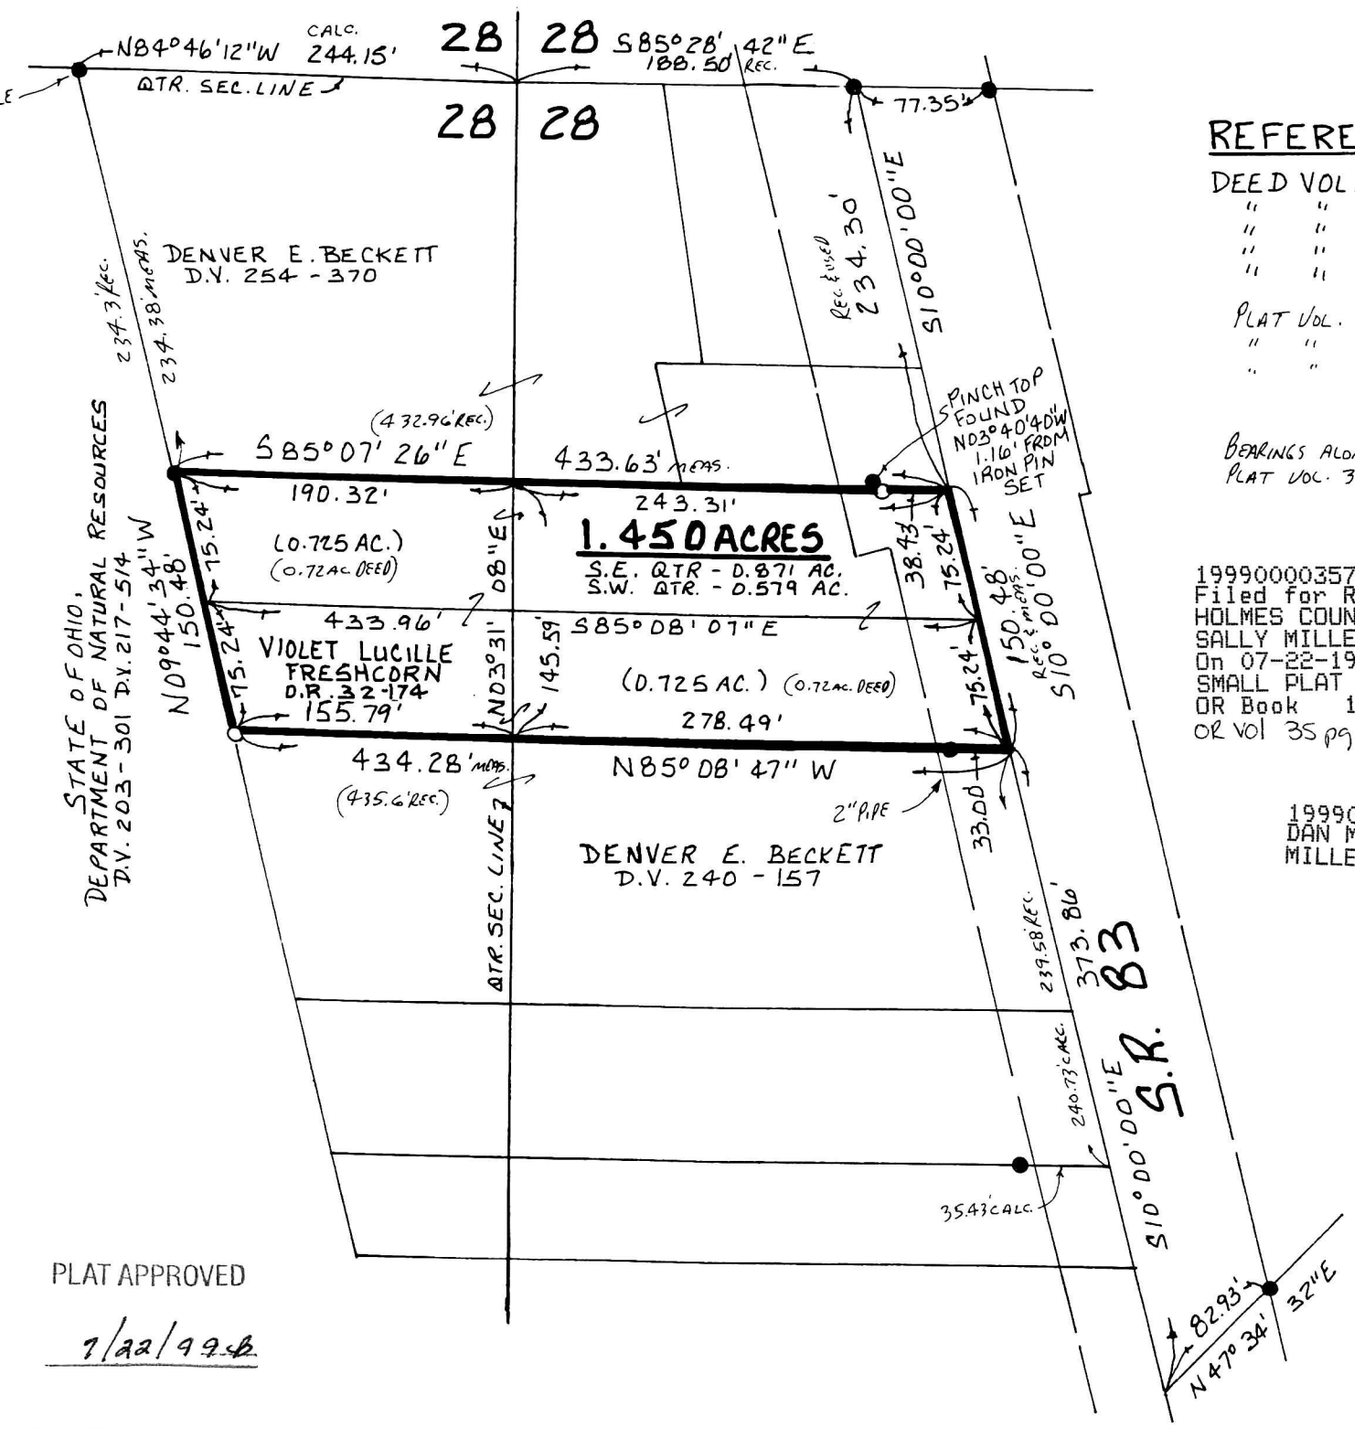

PLAT APPROVED

7/22/99

REFERENCES:

DEED VOL. 174 PAGE 589
" " 188 " 244
" " 240 " 157
" " 203 " 301
" " 217 " 514

PLAT VOL. 15 PAGE 85
" " 3 " 43
" " 3 " 46

BEARINGS ALONG S.R. 83 FROM PLAT VOL. 3 PAGE 43.

INDEXED

199900003570
Filed for Record in
HOLMES COUNTY, OH
SALLY MILLER
On 07-22-1999 At 03:13 pm.
SMALL PLAT 20.00
OR Book 17 Page 187 - 187
OR vol 35 pg 572

199900003570
DAN MATHIE ATTY
MILLERSBURG, OH 44654

PRAIRIE TOWNSHIP
S.E. & S.W. QTRS. SECTION 28
T-14N; R-13W
HOLMES COUNTY, OHIO

(SURVEYED FOR KURT SHEELY)

0 50 100 200

SCALE: 1" = 100'

● IRON PIN FOUND
○ 5/8" REBAR WITH I.D. CAP SET
I.D. CAP MARKED "BAKER 6938"

STATE OF OHIO
DONALD C. BAKER
6938
REGISTERED
PROFESSIONAL SURVEYOR

I CERTIFY THIS SURVEY TO BE CORRECT TO THE BEST OF MY KNOWLEDGE.

Donald C. Baker

DONALD C. BAKER P.S. 6938
DONALD C. BAKER SURVEYING
138 N. CLAY ST.
MILLERSBURG, OHIO 44654
PH: (330) 674-4788

JULY 8, 1999

37899-FJM
F.C.C - D.C. BAKER