VOL 0019 PAGE 191 PR-30

200400032836
ROBERT
RINFRET ATTY
MILLERSBURG, OH

200400032836
Filed for Record in
HOLMES COUNTY ,OH
SALLY MILLER
09-14-2004 At 03:00 pm.
SMALL PLAT 40.00
OR Book 19 Page 191 - 191

OR 175 PS 417

PRAIRIE TOWNSHIP
N.E. QTR. SECTION 12
T–13 N; R–13 W
HOLMES COUNTY, OHIO

SURVEYED FOR: BOB CRILOW

REFERENCES

DEED VOL. 218 PAGE 859
DEED VOL. 235 PAGE 376
DEED VOL. 252 PAGE 552
DEED VOL. 253 PAGE 166
DEED VOL. 277 PAGE 473

O.R. VOL. 38 PAGE 767

PLAT VOL. 17 PAGE 239

BEARINGS FROM PLAT VOL 17 PAGE 239

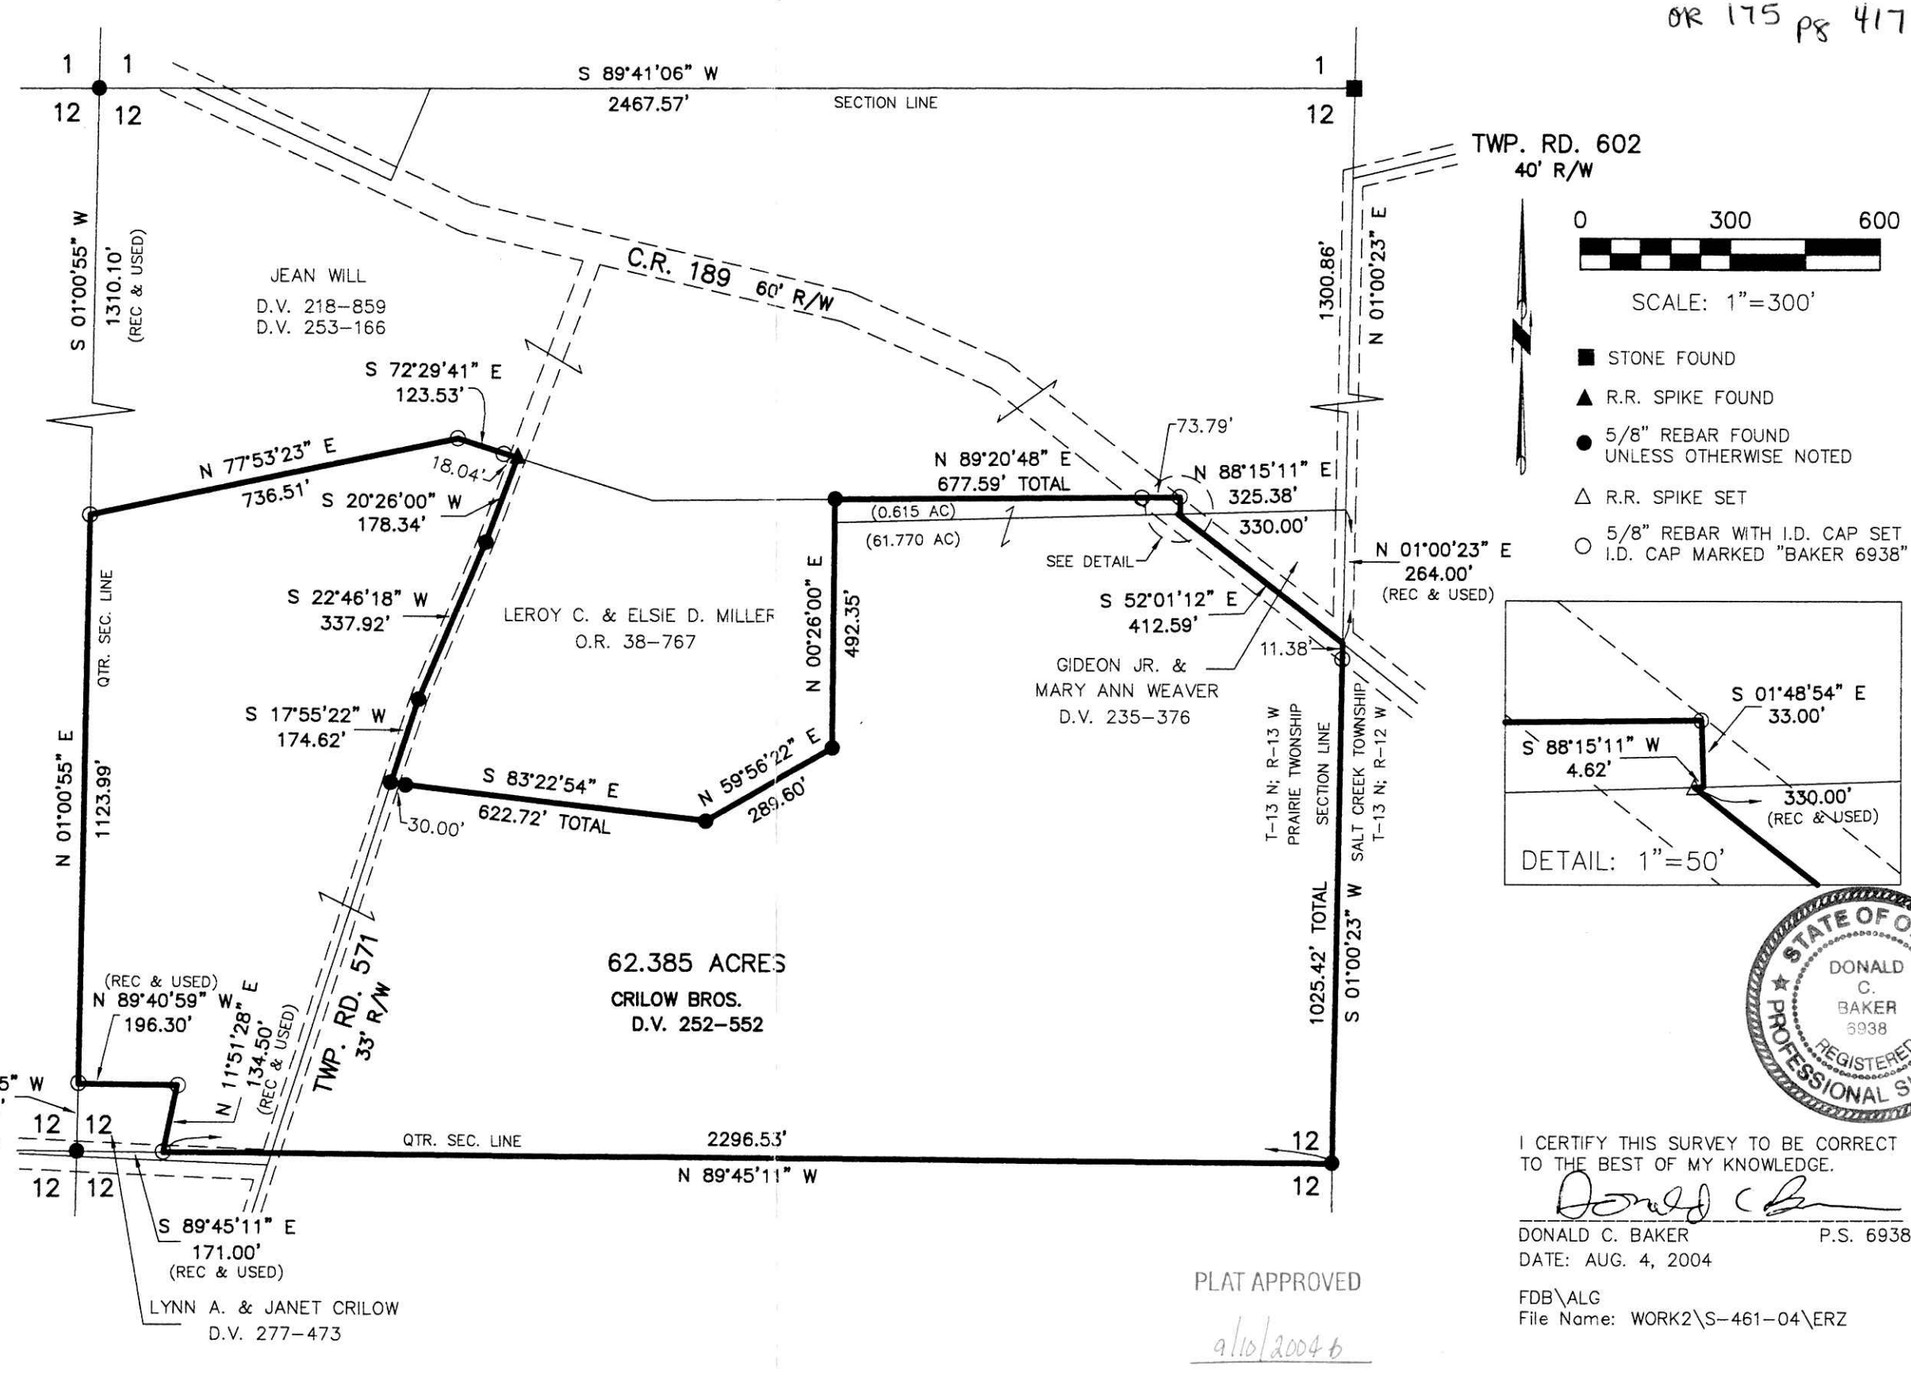

STATE OF OHIO
DONALD C. BAKER
6938
REGISTERED
PROFESSIONAL SURVEYOR

I CERTIFY THIS SURVEY TO BE CORRECT TO THE BEST OF MY KNOWLEDGE.

DONALD C. BAKER P.S. 6938
DATE: AUG. 4, 2004

FDB\ALG
File Name: WORK2\S–461–04\ERZ

PLAT APPROVED
9/10/2004

DONALD C. BAKER SURVEYING
138 N. CLAY ST.
MILLERSBURG, OHIO, 44654
PH. 330–674–4788
FAX. 330–674–6027

Instrument 200400032836 OR Book 19 Page 191