Instrument 200500037767 OR Book 19 Page 447

200500037767
Filed for Record in
HOLMES COUNTY ,OH
SALLY MILLER
07-08-2005 At 09:31 am.
SMALL PLAT 40.00
OR Book 19 Page 447 - 447

ORV 181 page 2113

VOL 0019 PAGE 447

BERLIN TOWNSHIP
4TH. QTR., LOT 21
T-9 N; R-6 W
HOLMES COUNTY, OHIO

SURVEYED FOR: ALVIN S. MILLER

REFERENCES

DEED VOL. 165 PAGE 461
DEED VOL. 191 PAGE 148
DEED VOL. 239 PAGE 75

O.R VOL. 37 PAGE 214
O.R. VOL. 134 PAGE 363

PLAT VOL. 14 PAGE 47
PLAT VOL. 17 PAGE 211

BEARINGS FROM PLAT VOL 14 PAGE 47

200500037767
HEARTLAND
TITLE
MILLERSBURG, OH

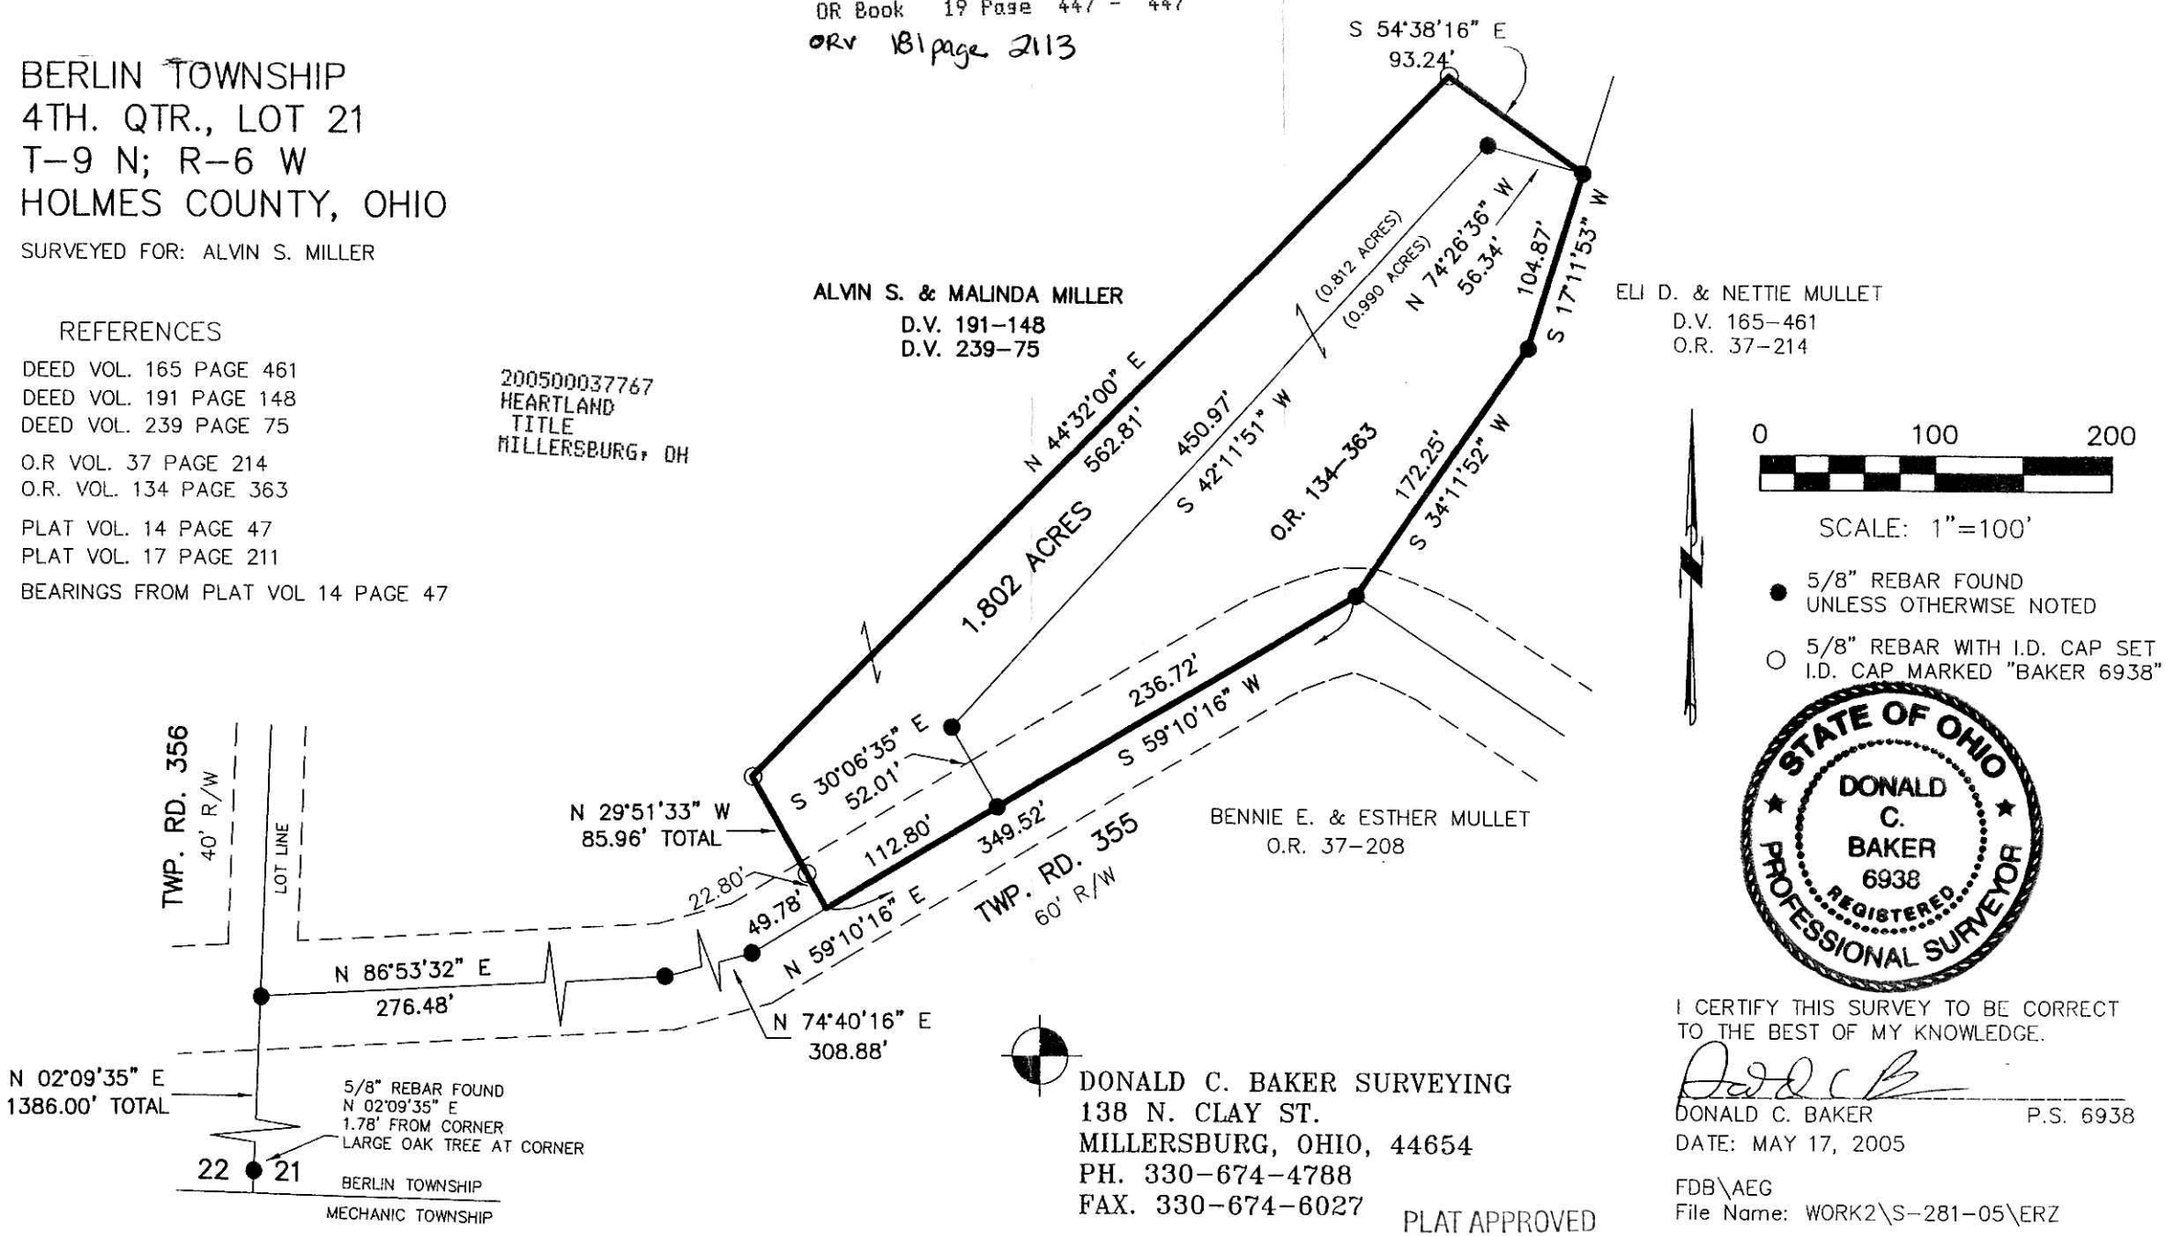

STATE OF OHIO
DONALD C. BAKER
6938
REGISTERED
PROFESSIONAL SURVEYOR

I CERTIFY THIS SURVEY TO BE CORRECT
TO THE BEST OF MY KNOWLEDGE.

DONALD C. BAKER P.S. 6938
DATE: MAY 17, 2005

FDB\AEG
File Name: WORK2\S-281-05\ERZ

DONALD C. BAKER SURVEYING
138 N. CLAY ST.
MILLERSBURG, OHIO, 44654
PH. 330-674-4788
FAX. 330-674-6027

PLAT APPROVED

6/21/2005 tb