VOL 0019 PAGE 743

200600044382
Filed for Record in
HOLMES COUNTY ,OH
SALLY MILLER
06-27-2006 At 11:59 am.
SMALL PLAT 40.00
OR Book 19 Page 743 - 743

OR 189 p 3366
OR 189 p 3369

200600044382
PAUL A
MILLER LAW
MILLERSBURG, OH

MECHANIC TOWNSHIP
S.E. QTR. SECTION 1
T-8 N; R-6 W
HOLMES COUNTY, OHIO

SURVEYED FOR: RAY & LEROY RABER

REFERENCES

DEED VOL. 224 PAGE 145
DEED VOL. 247 PAGE 191

O.R. VOL. 18 PAGE 378
O.R. VOL. 29 PAGE 579
O.R. VOL. 186 PAGES 2206 & 2208

PLAT VOL. 13 PAGE 83
PLAT VOL. 14 PAGE 957
PLAT VOL. 19 PAGE 625

BEARINGS FROM PLAT VOL 19 PAGE 625

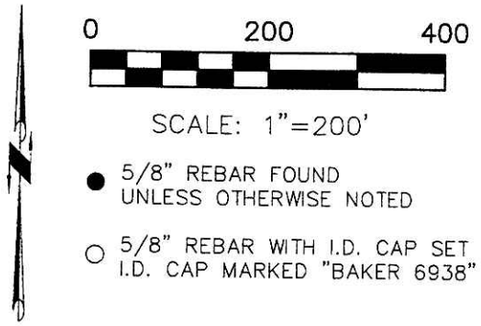

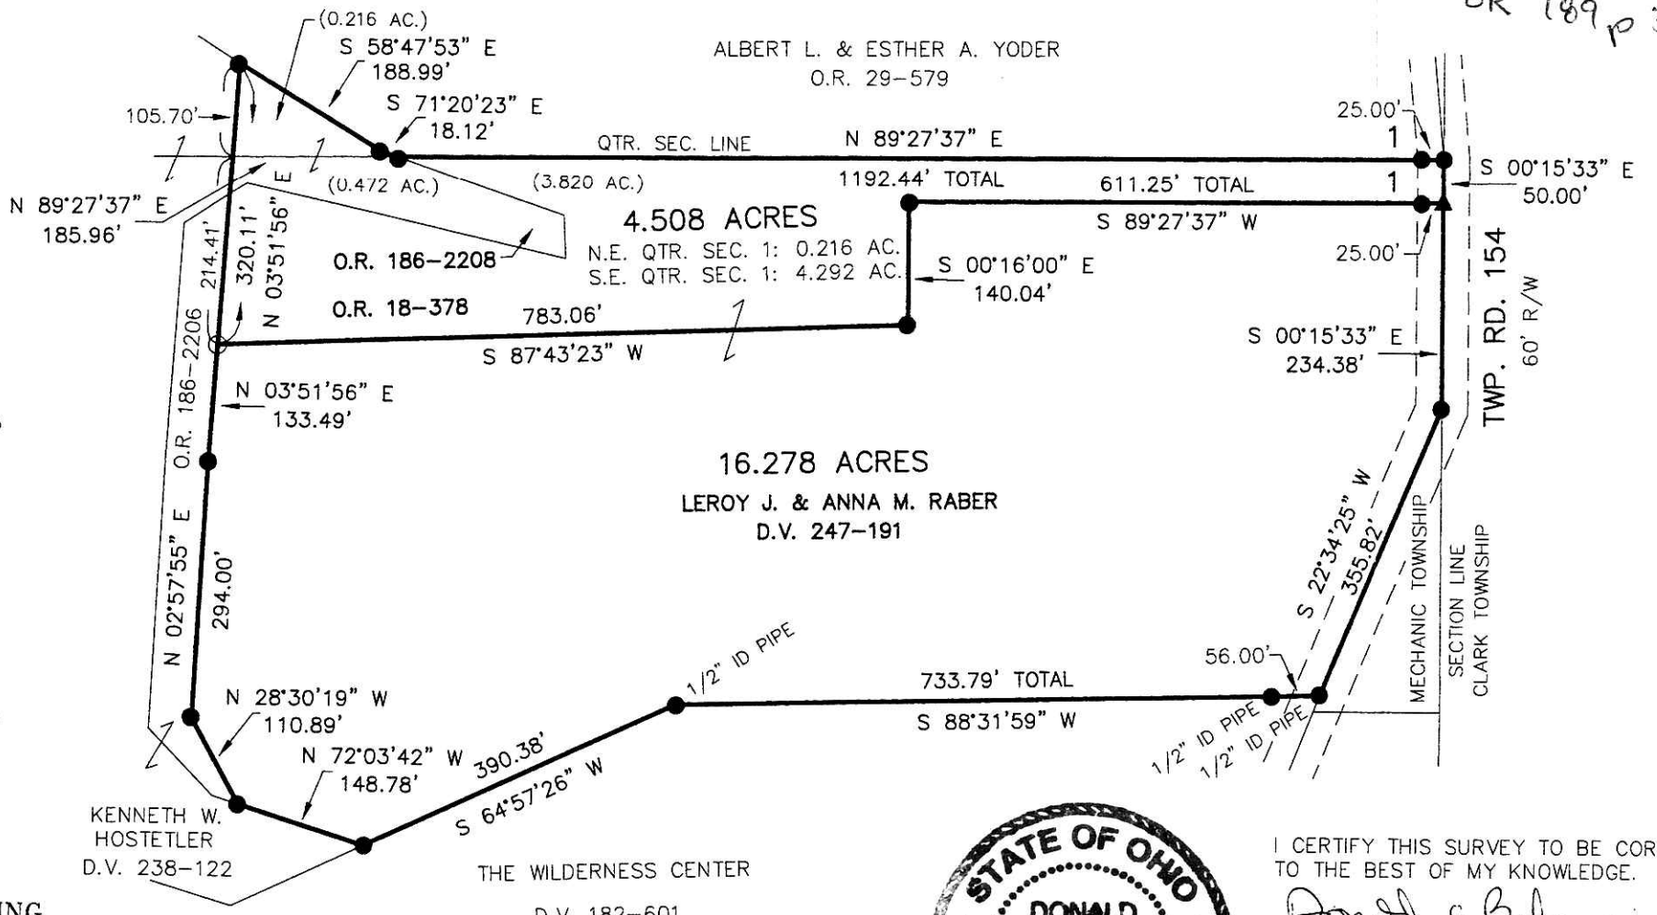

Instrument
200600044382 OR Book 19 Page 743

DONALD C. BAKER SURVEYING
138 N. CLAY ST.
MILLERSBURG, OHIO, 44654
PH. 330-674-4788
FAX. 330-674-6027

STATE OF OHIO
DONALD C. BAKER 6938 REGISTERED
PROFESSIONAL SURVEYOR

I CERTIFY THIS SURVEY TO BE CORRECT TO THE BEST OF MY KNOWLEDGE.

Donald C Baker

DONALD C. BAKER P.S. 6938

DATE: MAY 19, 2006

FDB\AEG
File Nome: WORK2\S-300-06\ERZ

PLAT APPROVED

6/6/2006