Instrument Book Page
200700053980 OR 19 1219

200700053980
Filed for Record in
HOLMES COUNTY ,OH
SALLY MILLER
12-31-2007 At 11:43 am.
PLAT MED 43.20
OR Book 19 Page 1219 - 1219
ORV 201 page 2685 - 2690

200700053980
MILLER MAST
& MASON ATTYS
MILLERSBURG OH

PRAIRIE TOWNSHIP
S.E. QTR. SECTION 7
T–13 N; R–13 W
HOLMES COUNTY, OHIO

SURVEYED FOR: SAM ANDERSON

REFERENCES

DEED VOL. 256 PAGE 759
O.R. VOL. 63 PAGE 463
O.R. VOL. 158 PAGE 375
O.R. VOL. 190 PAGE 2061
PLAT VOL. 14 PAGE 962
PLAT VOL. 16 PAGE 428
PLAT VOL. 17 PAGE 711
PLAT VOL. 18 PAGE 692

BEARINGS FROM PLAT VOL. 18 PAGE 692

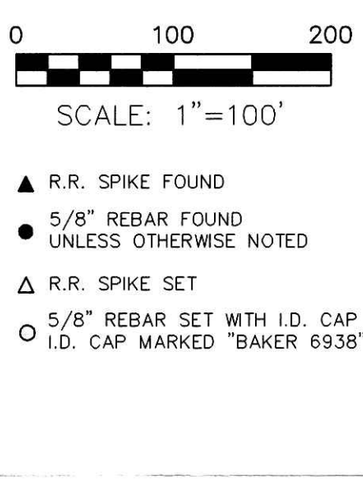

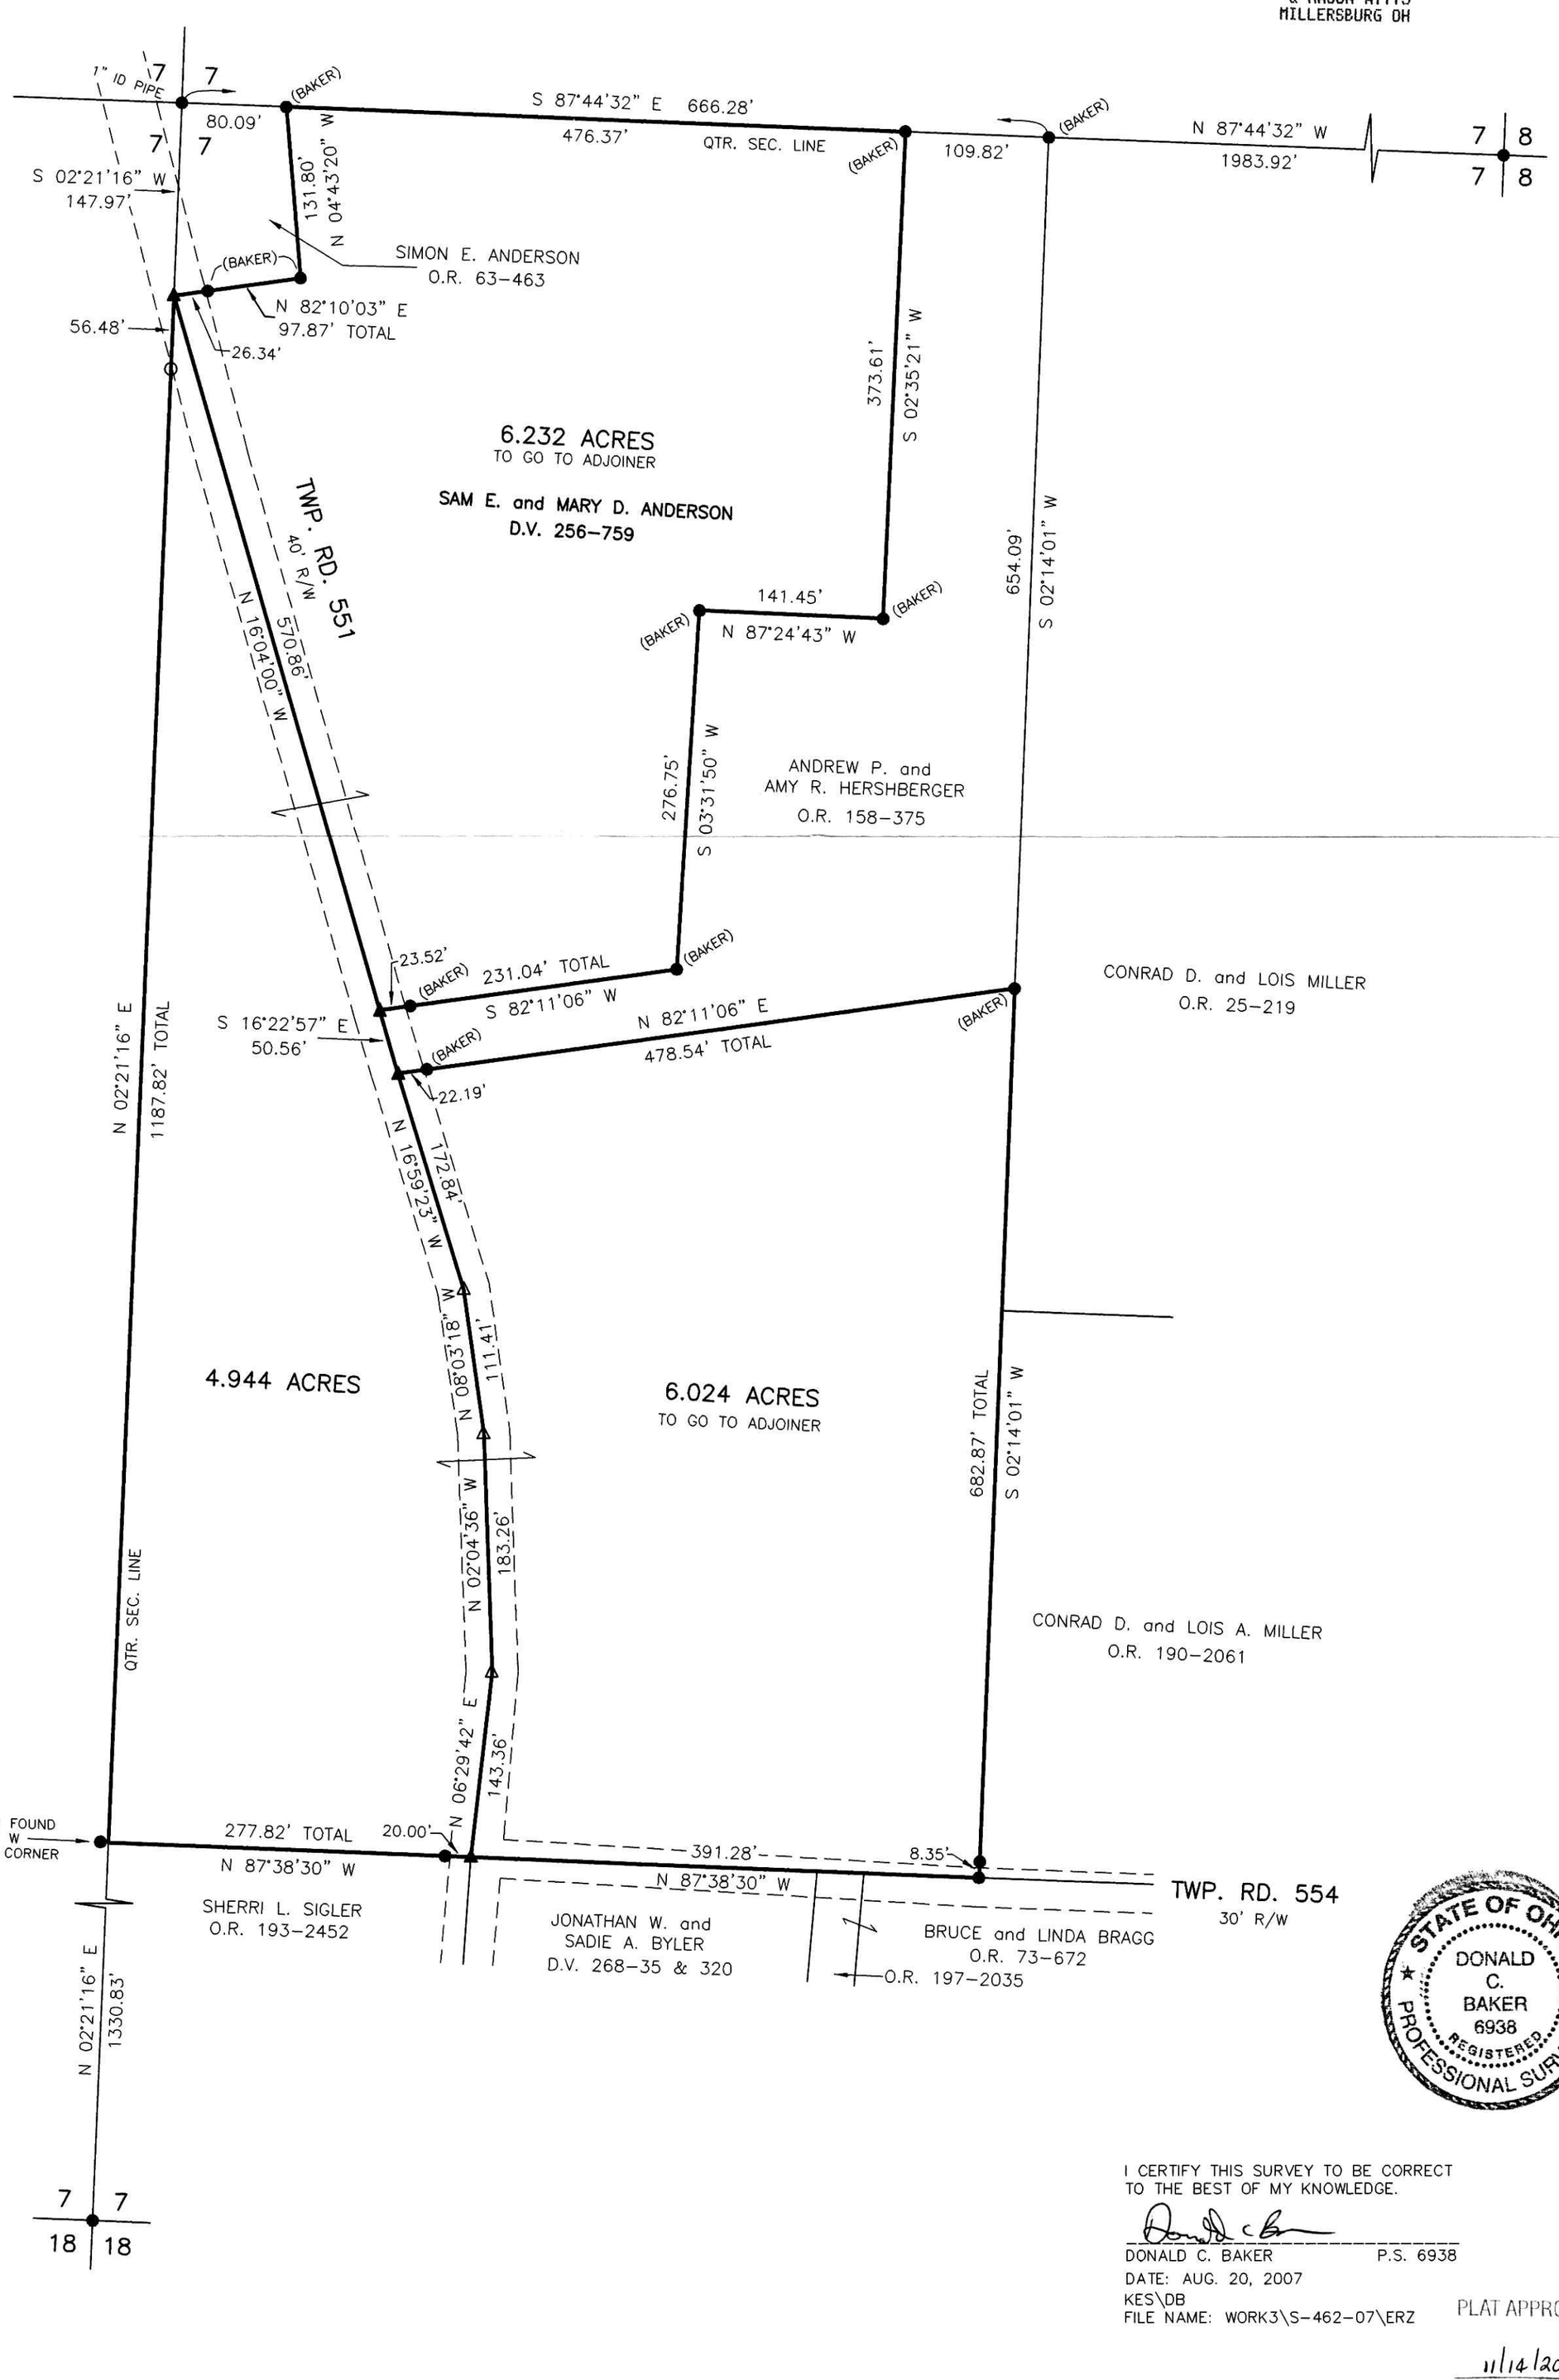

STATE OF OHIO
DONALD C. BAKER
6938
REGISTERED
PROFESSIONAL SURVEYOR

DONALD C. BAKER SURVEYING
138 N. CLAY STREET
MILLERSBURG, OHIO 44654
PH. 330-674-4788
FAX 330-674-6027

I CERTIFY THIS SURVEY TO BE CORRECT
TO THE BEST OF MY KNOWLEDGE.

DONALD C. BAKER P.S. 6938
DATE: AUG. 20, 2007
KES\DB
FILE NAME: WORK3\S-462-07\ERZ

PLAT APPROVED
11/14/2007