EXHIBIT "A"

RICHLAND TOWNSHIP
S.W. QTR. SECTION 1
TWP. 8N RANGE 9W
HOLMES COUNTY, OHIO

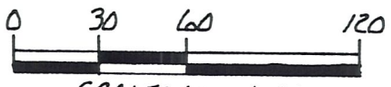

SCALE: 1" = 60'

● IRON PIN FOUND

○ 5/8" REBAR WITH I.D. CAP SET
I.D. CAP MARKED "BAKER 6938"

REFERENCES:

SURVEY RECORD 4 PAGE 275
SURVEY RECORD 4 PAGE 226
DEED VOL. 178 PAGE 161
SURVEY RECORD 4 PAGE 187

CURVE DATA

CURVE "A"	CURVE "B"
Δ - 4°40'50"	Δ - 4°08'14"
R. - 550.87'	R. - 550.87'
T - 22.51'	T. - 19.90'
ARC - 45.00'	ARC - 39.78'
CH. - 44.99'	CH. - 39.77'
BRG. - N10°22'02"E	BRG. - N14°46'33"E

I CERTIFY THIS SURVEY TO BE CORRECT TO THE BEST OF MY KNOWLEDGE.

Donald C. Baker

DONALD C. BAKER P.S. 6938
4321 T.R. 252
GLENMONT, OHIO

JULY 24, 1990

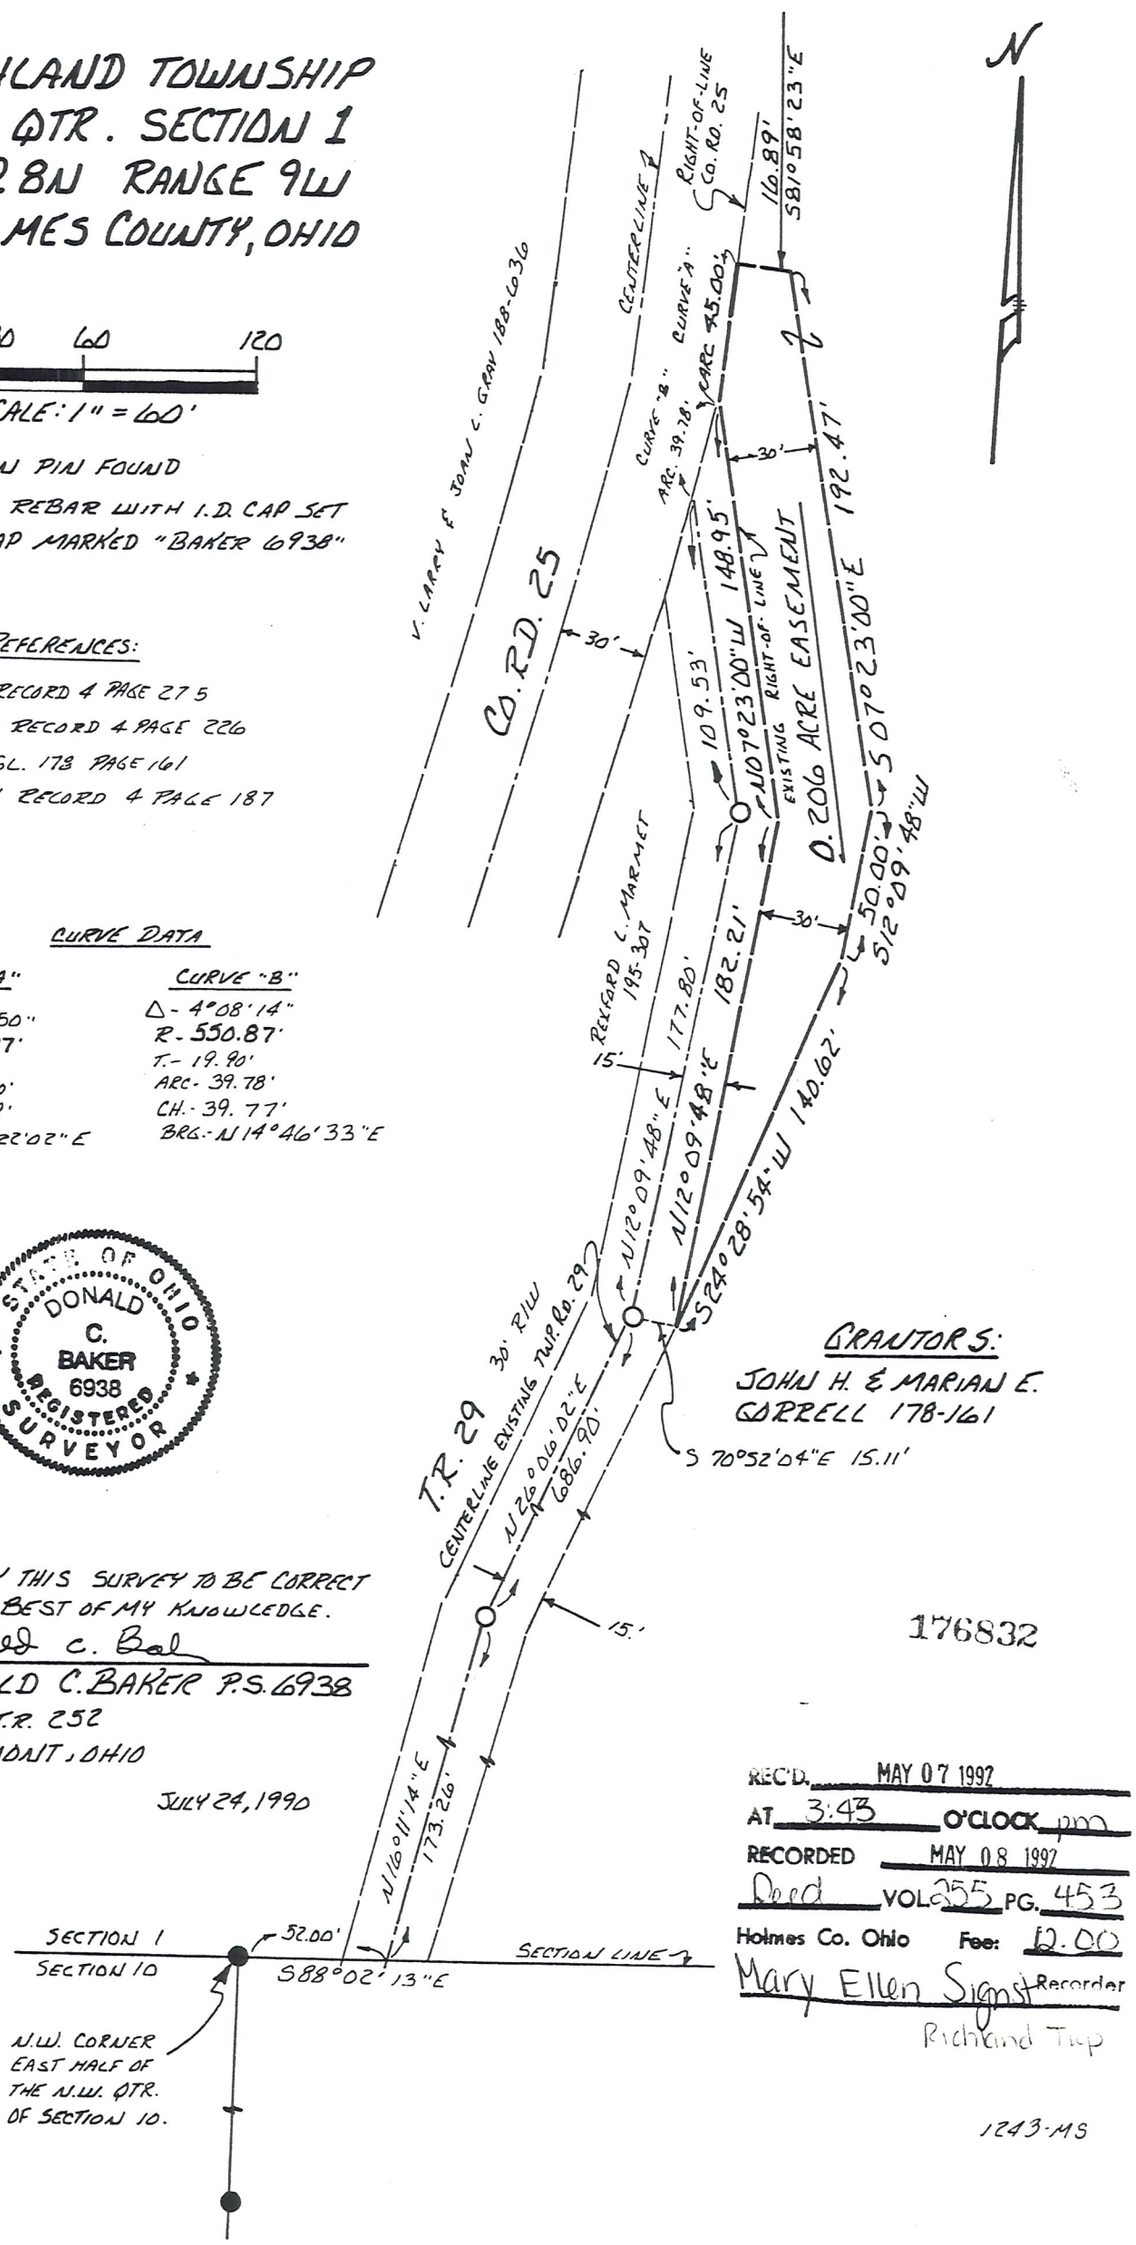

GRANTORS:
JOHN H. & MARIAN E. CORRELL 178-161

176832

REC'D. MAY 07 1992
AT 3:43 O'CLOCK pm
RECORDED MAY 08 1992
Deed VOL. 255 PG. 453
Holmes Co. Ohio Fee: 12.00
Mary Ellen Signst Recorder
Richland Twp

1243-MS